
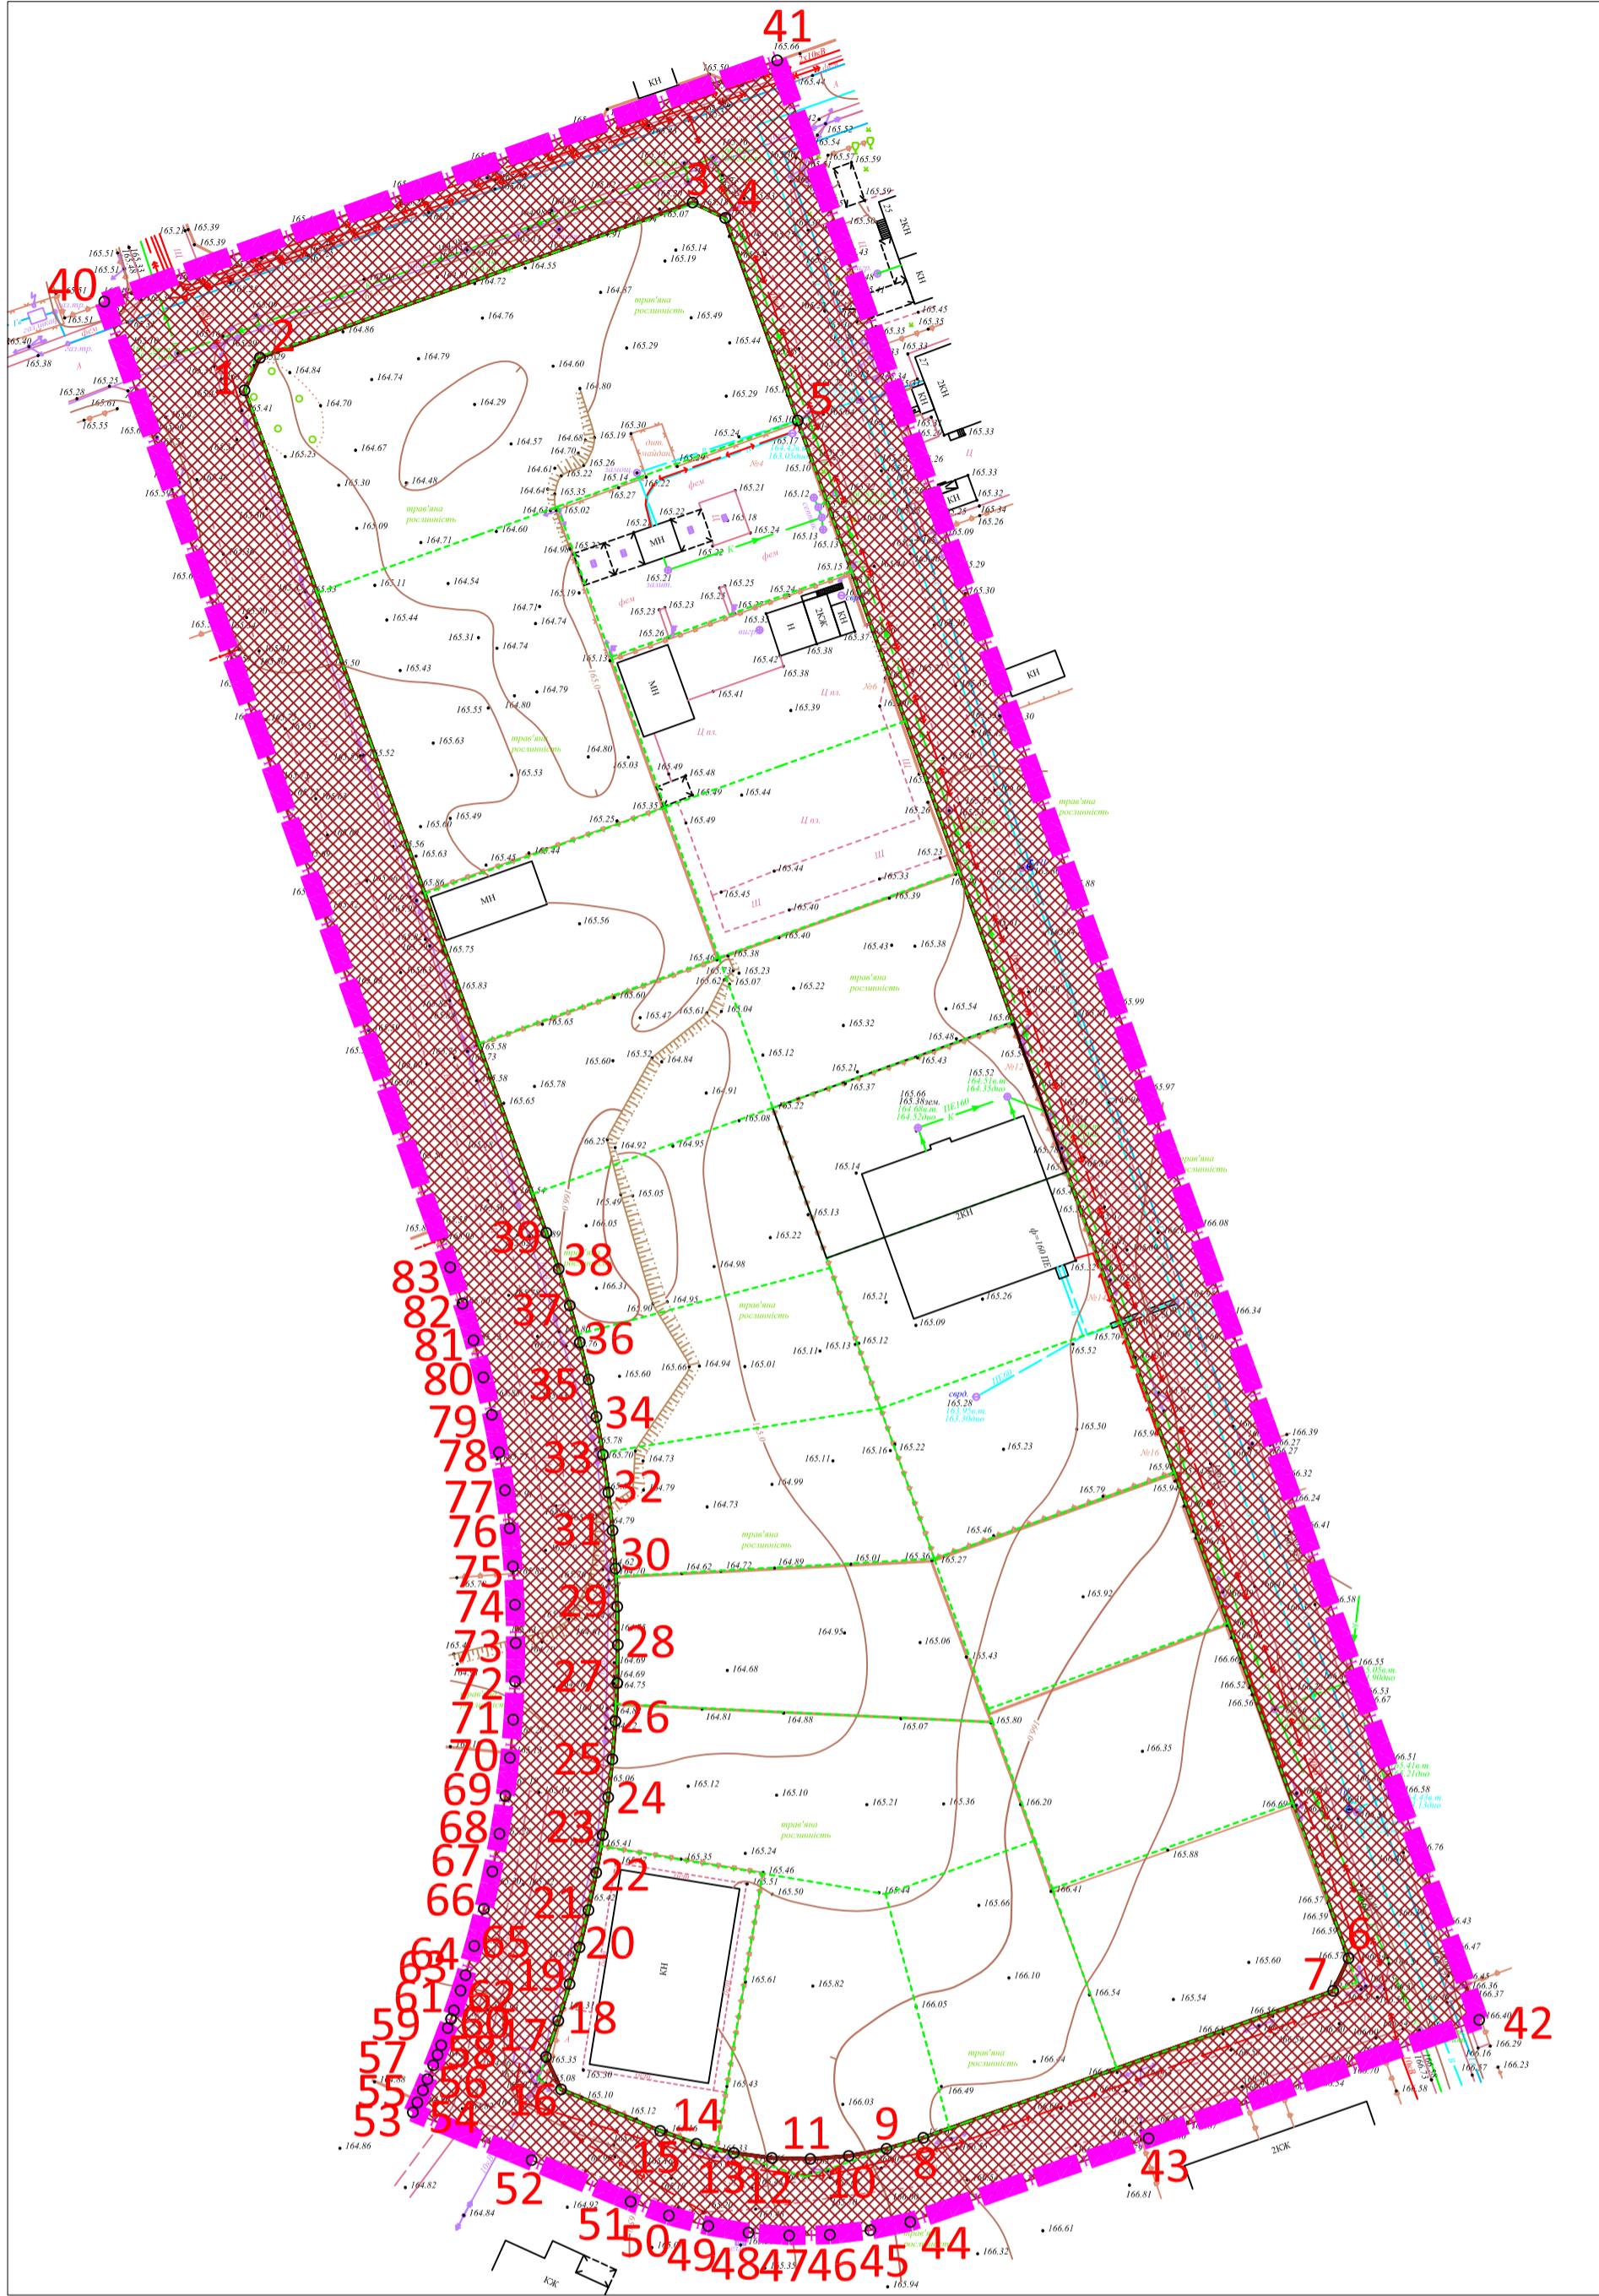


Детальний план території
 під розміщення об'єктів виробничого призначення в межах кварталу
 вулиць Білоцерківська та Макарівська в селі Петропавлівська Борщагівка
 Бучанського району Київської області
 План обмежень у використанні земель, відомості про які підлягають
 внесенню до Державного земельного кадастру на підставі розробленої
 містобудівної документації М 1:1000

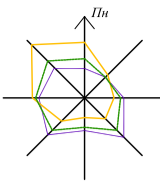

Відомості про перенесення в натуру (на місцевість) меж зони обмеження
 06.01.1 - Території в червоних лініях

N точки	X	Y
1	3358598.0999	5579814.5327
2	3358600.5160	5579819.6477
3	3358668.2949	5579843.9379
4	3358673.4099	5579841.5218
5	3358684.7800	5579809.8000
6	3358771.0756	5579568.9969
7	3358768.6596	5579563.8819
8	3358704.4563	5579540.8732
9	3358698.6835	5579539.1428
10	3358692.7603	5579538.0316
11	3358686.7529	5579537.5519
12	3358680.7284	5579537.7093
13	3358674.7542	5579538.5018
14	3358668.8971	5579539.9206
15	3358663.2200	5579541.9500
16	3358647.6960	5579548.4474
17	3358645.3268	5579553.5548
18	3358647.2618	5579559.2159
19	3358649.0185	5579564.9348
20	3358650.5953	5579570.7060
21	3358651.9905	5579576.5237

N точки	X	Y
22	3358653.2029	5579582.3822
23	3358654.2311	5579588.2758
24	3358655.0743	5579594.1988
25	3358655.7316	5579600.1452
26	3358656.2023	5579606.1093
27	3358656.4860	5579612.0852
28	3358656.5824	5579618.0671
29	3358656.4914	5579624.0491
30	3358656.2131	5579630.0253
31	3358655.7477	5579635.9898
32	3358655.0958	5579641.9368
33	3358654.2580	5579647.8605
34	3358653.2350	5579653.7551
35	3358652.0279	5579659.6147
36	3358650.6379	5579665.4336
37	3358649.0664	5579671.2062
38	3358647.3148	5579676.9267
39	3358645.3800	5579682.5900
40	3358576.122	5579828.4331
41	3358681.5559	5579866.2178
42	3358791.5355	5579559.3327

N точки	X	Y
43	3358739.7476	5579540.7733
44	3358702.4016	5579527.7032
45	3358696.1516	5579526.4019
46	3358689.8081	5579525.6838
47	3358683.4253	5579525.555
48	3358677.058	5579526.0167
49	3358670.7606	5579527.0649
50	3358664.587	5579528.6907
51	3358658.5901	5579530.8801
52	3358643.0669	5579537.3762
53	3358624.4728	5579544.8697
54	3358625.1745	5579546.4092
55	3358626.0441	5579548.3172
56	3358626.762	5579550.0472
57	3358627.6699	5579552.2351
58	3358628.3447	5579553.8611
59	3358628.9133	5579555.3763
60	3358629.9231	5579558.0668
61	3358630.4537	5579559.4807
62	3358630.9035	5579560.8168
63	3358631.9521	5579563.9314

N точки	X	Y
64	3358632.7216	5579566.3494
65	3358634.0877	5579570.9201
66	3358635.6084	5579576.7266
67	3358636.9291	5579582.5817
68	3358638.0482	5579588.4788
69	3358638.9643	5579594.4107
70	3358639.6766	5579600.3706
71	3358640.184	5579606.3514
72	3358640.5823	5579612.346
73	3358640.5823	5579618.3475
74	3358640.4727	5579624.3488
75	3358640.1573	5579630.3428
76	3358639.6366	5579636.3224
77	3358638.9111	5579642.2807
78	3358637.9818	5579648.2106
79	3358636.8496	5579654.1051
80	3358635.5159	5579659.9573
81	3358633.9823	5579665.7604
82	3358632.2507	5579671.5074
83	3358630.3229	5579677.1917

УМОВНІ ПОЗНАЧЕННЯ

Позначення	Назва
МЕЖІ	
	Межа розробки ДПТ
	Межі приватних земельних ділянок
	Межі вулиць та доріг в червоних лініях

Перелік обмежень, згідно з постановою КМУ №17.10.2012р. №1051

Код обмеження	Назва обмеження	Площа, га	Підстава для встановлення
06.01.1	Території в червоних лініях	1.3077	Закон України "Про автомобільні дороги" №2862-VI

Договір №06-03-1 від 06.03.2024р.

Замовник: Борщагівська сільська рада

Зм.Лист	№ докум.	Підп.	Дата
Розроб.	Крило Т.		04.2024
Перев.	Яроцький О.		

Детальний план території під розміщення об'єктів виробничого призначення в межах кварталу вулиць Білоцерківська та Макарівська в селі Петропавлівська Борщагівка Бучанського району Київської області

Стадія	Аркуш	Аркушів
ДПТ	11.1	11

План обмежень у використанні земель, відомості про які підлягають внесенню до Державного земельного кадастру на підставі розробленої містобудівної документації М 1:1000

ТОВ "Центр АПЛД"