


**Детальний план території**  
 під розміщення об'єктів виробничого призначення в межах кварталу  
 вулиць Білоцерківська та Макарівська в селі Петропавлівська Борщагівка  
 Бучанського району Київської області

План обмежень у використанні земель, відомості про які підлягають  
 внесенню до Державного земельного кадастру на підставі розробленої  
 містобудівної документації М 1:1000

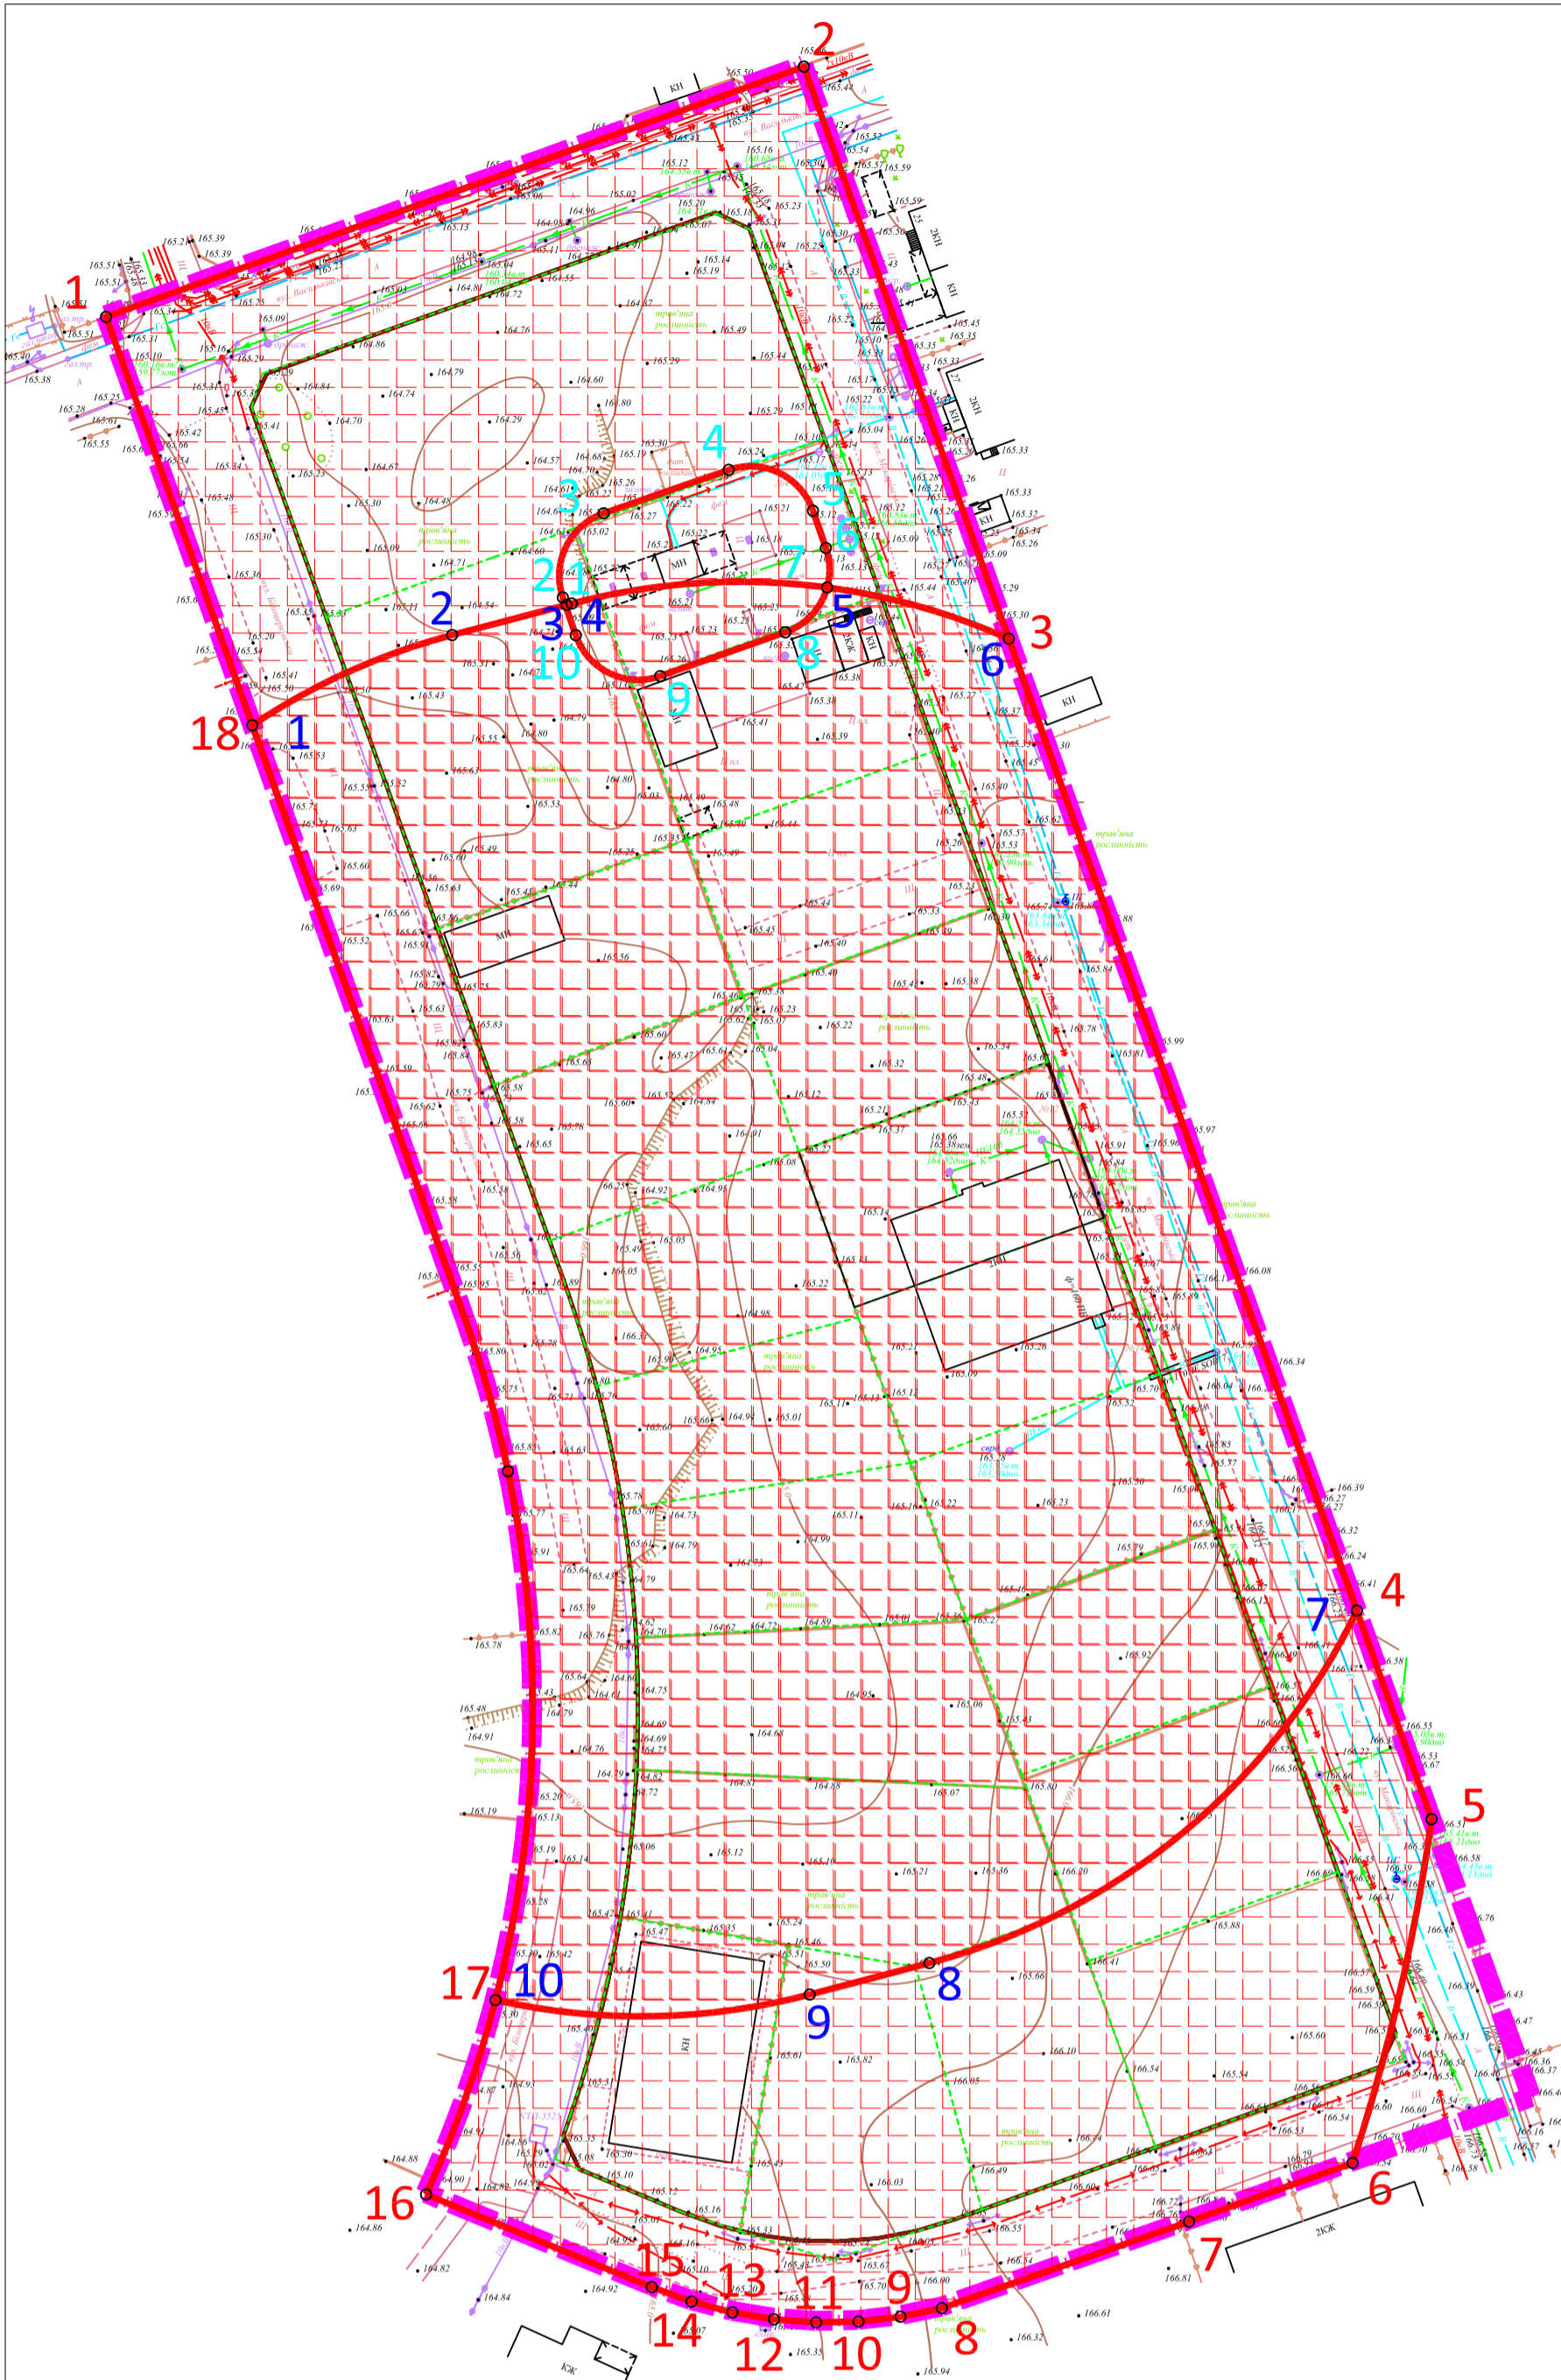

Відомості про перенесення в натуру (на місцевість)  
 меж зони обмеження 03.01  
 Санітарно-захисна зона навколо об'єкта

N точки	X	Y
1	3358995.6763	5579828.4331
2	3359101.1102	5579866.2178
3	3359132.0721	5579784.9307
4	3359184.6720	5579785.1343
5	3359195.9579	5579601.5564
6	3359184.0205	5579549.6318
7	3359159.3019	5579540.7733
8	3359121.9559	5579527.7032
9	3359115.7059	5579526.4019
10	3359109.3624	5579525.6838
11	3359102.9796	5579525.555
12	3359096.6122	5579526.0167
13	3359090.3148	5579527.0649
14	3359084.1412	5579528.6907
15	3359078.1443	5579530.8801
16	3359044.0271	5579544.8697
17	3359054.5199	5579574.2297
18	3359017.777	5579766.7636

Відомості про перенесення в натуру (на місцевість)  
 меж зони обмеження 03.01  
 Санітарно-захисна зона навколо об'єкта

N точки	X	Y
1	3359017.777	5579766.7636
2	3359047.9646	5579780.3772
3	3359070.8609	5579784.9307
4	3359066.0423	5579805.3237
5	3359104.6313	5579787.5595
6	3359132.0721	5579784.9307
7	3359184.6720	5579785.1343
8	3359120.0693	5579579.8239
9	3359101.9916	5579575.0668
10	3359054.5199	5579574.2297

Відомості про перенесення в натуру (на місцевість)  
 меж зони обмеження 03.01  
 Санітарно-захисна зона навколо об'єкта

N точки	X	Y
1	3359065.2686	5579784.9307
2	3359064.689	5579786.0573
3	3341334.9922	5579798.7568
4	3359089.7497	5579805.3237
5	3359102.4791	5579799.1617
6	3359104.4412	5579793.5173
7	3359104.6313	5579787.5595
8	3359098.3036	5579780.7969
9	3359079.414	5579774.1754
10	3359066.6502	5579780.3583

Перелік обмежень, згідно з постановою КМУ №17.10.2012р. №1051				
Код обмеження	Назва обмеження	Площа, га	Підстава для встановлення	
03.01	Санітарно-захисна зона навколо об'єкта	3.8863	ДСП 173-96 Державні санітарні правила планування і забудови населених пунктів	

УМОВНІ ПОЗНАЧЕННЯ

Позначення	Назва
МЕЖІ	
	Межа розробки ДПТ
	Межі приватних земельних ділянок
	03.01 - Санітарно-захисна зона навколо об'єкта

				Договір №06-03-1 від 06.03.2024р.		
				Замовник: Борщагівська сільська рада		
Зм.Лист	№ докум.	Підп.	Дата	Детальний план території під розміщення об'єктів виробничого призначення в межах кварталу вулиць Білоцерківська та Макарівська в селі Петропавлівська Борщагівка Бучанського району Київської області		
Розроб.	Крило Т.		04.2024			
Перев.	Яроцький О.			Стадія	Аркуш	Аркушів
				ДПТ	11.2	11
				ТОВ "Центр АПЛД"		

План обмежень у використанні земель, відомості про які підлягають внесенню до Державного земельного кадастру на підставі розробленої містобудівної документації М 1:1000