


**Детальний план території**  
 під розміщення об'єктів виробничого призначення в межах кварталу  
 вулиць Білоцерківська та Макарівська в селі Петропавлівська Борщагівка  
 Бучанського району Київської області

План обмежень у використанні земель, відомості про які підлягають  
 внесенню до Державного земельного кадастру на підставі розробленої  
 містобудівної документації М 1:1000

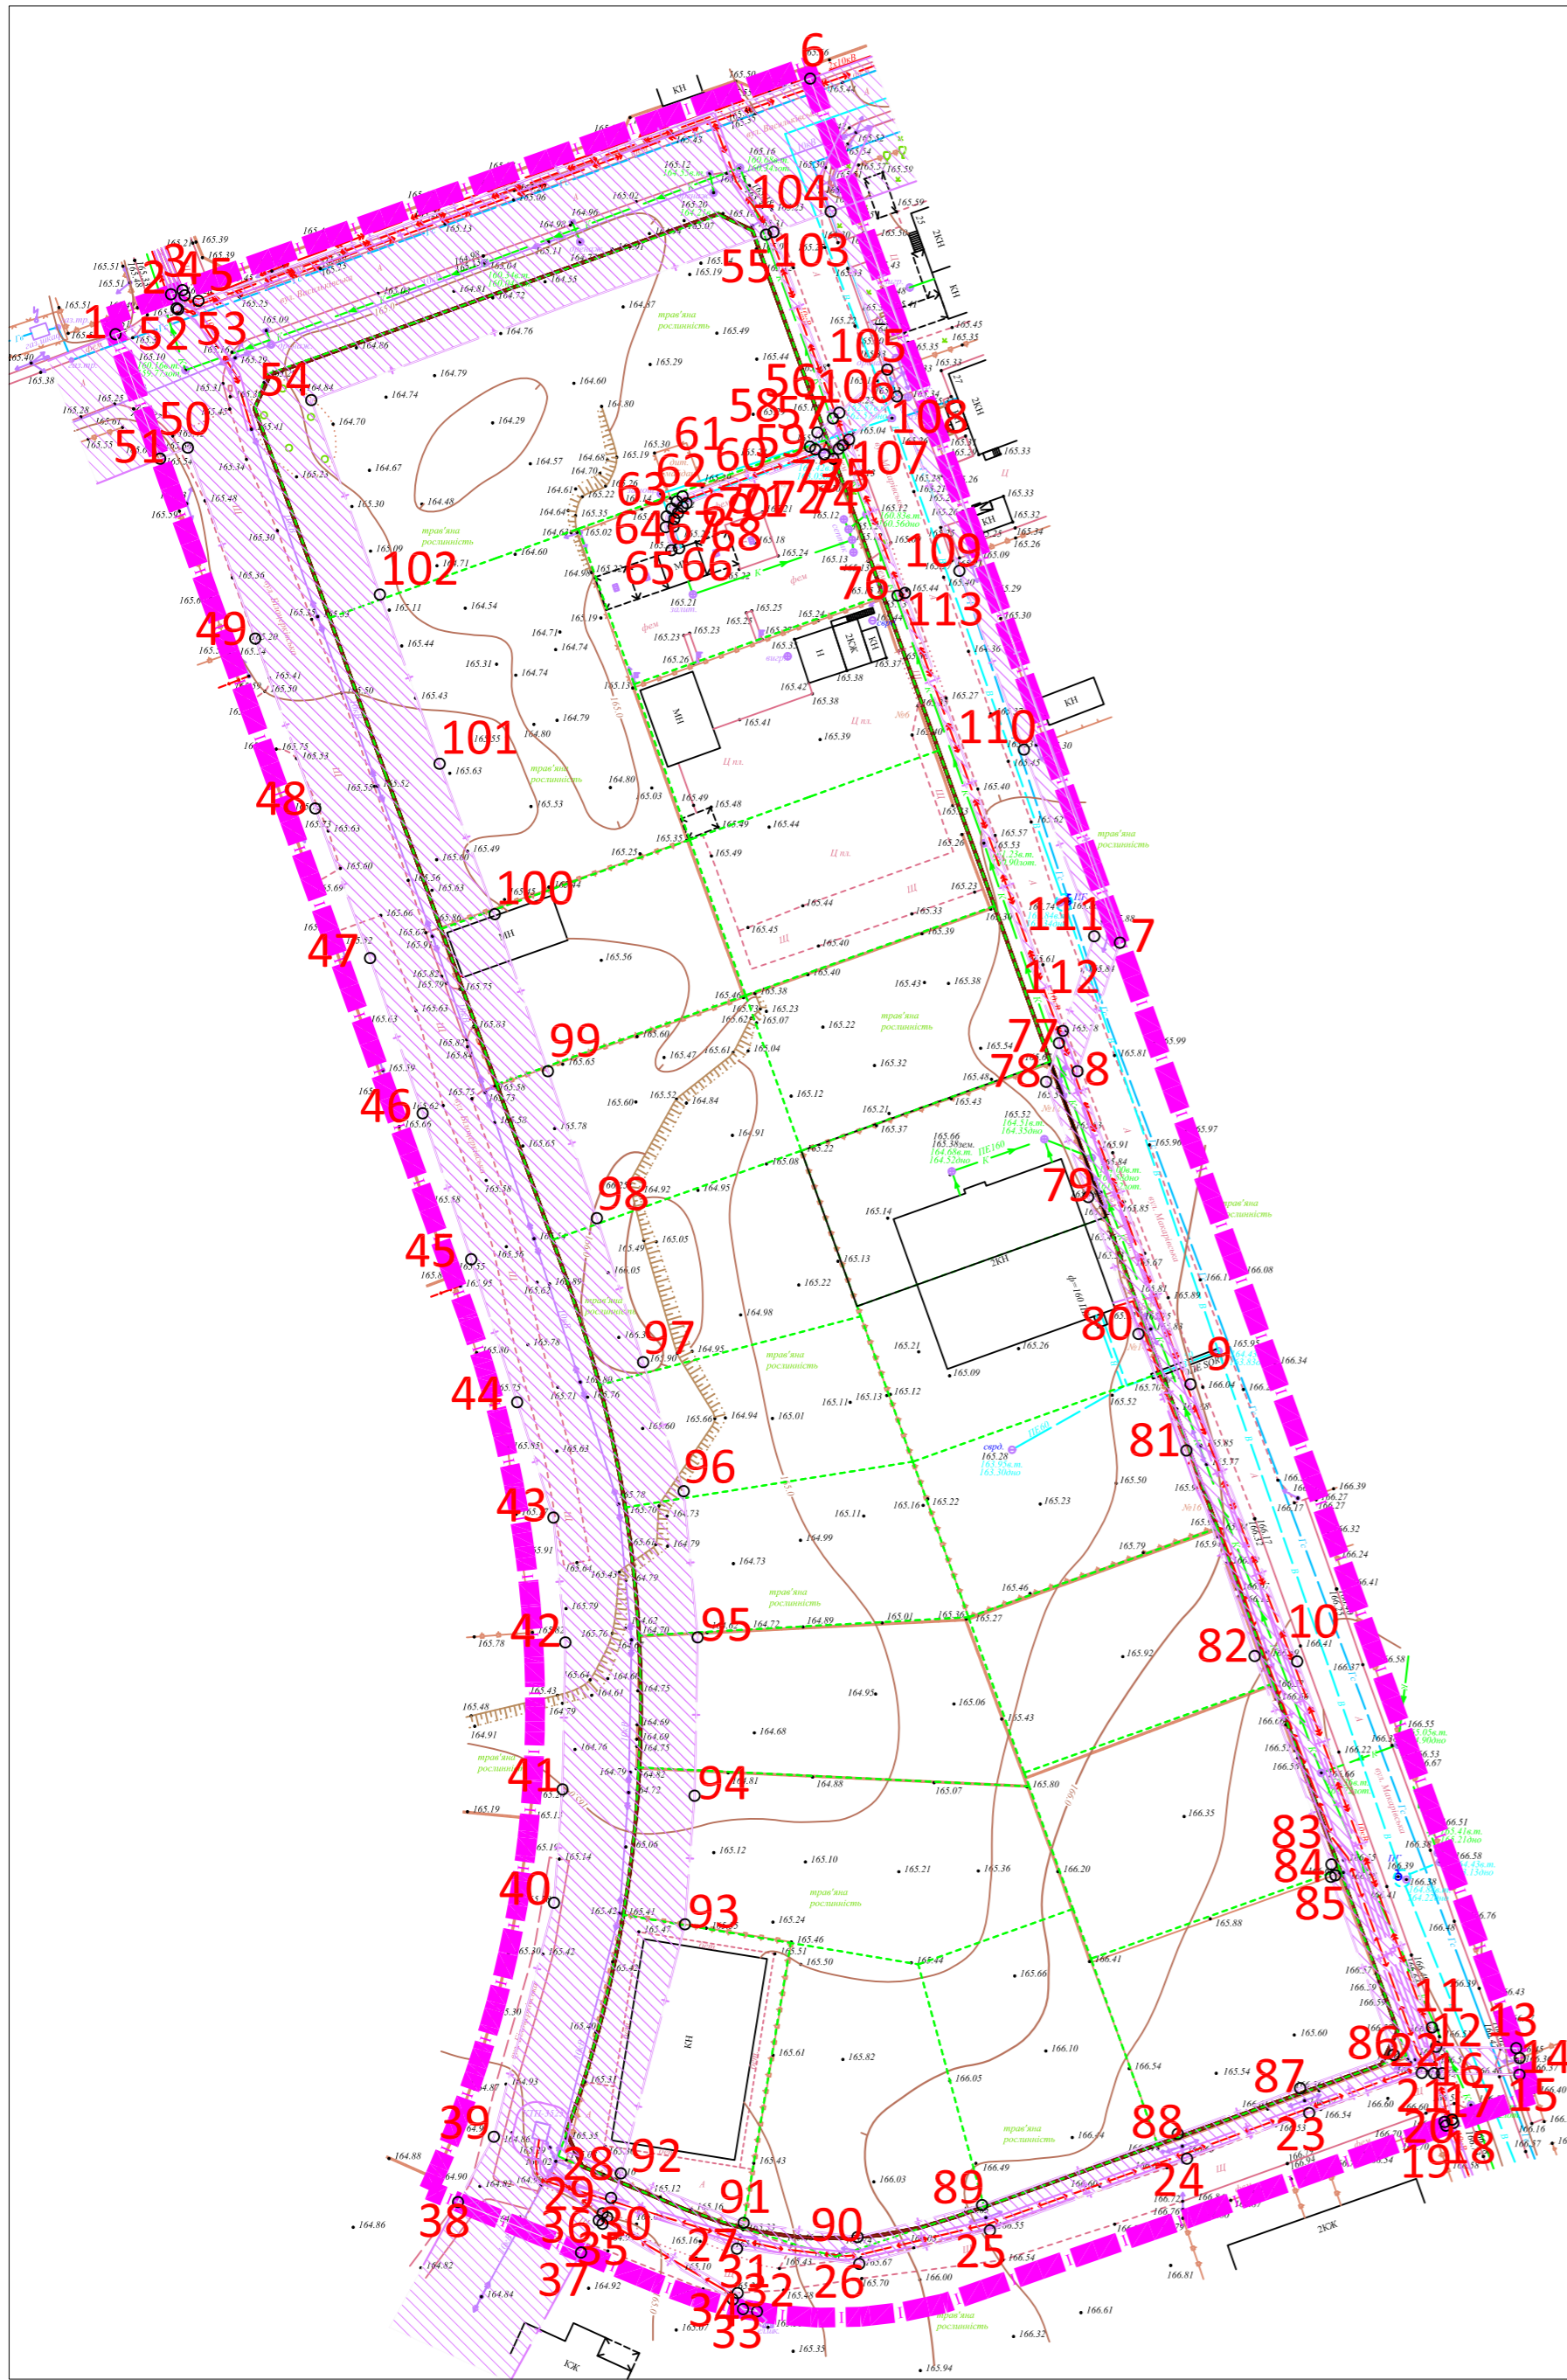

Перелік обмежень, згідно з постановою КМУ №17.10.2012р. №1051				
	Код обмеження	Назва обмеження	Площа, га	Підстава для встановлення
	01.05	Охоронна зона навколо (уздовж) об'єкта енергетичної системи	0.1688	п. 5 Правила охорони електричних мереж затверджених Постановою Кабінету Міністрів України від 04.03.1997 року № 209

**УМОВНІ ПОЗНАЧЕННЯ**

Позначення	Назва
	Межа розробки ДПТ
	Межі приватних земельних ділянок
	01.05 - Охоронна зона навколо (уздовж) об'єкта енергетичної системи ЛЕП 0,4 кВ - 2м, ЛЕП 10 кВ - 10м, підземний силовий кабель - 0,6м

Відомості про перенесення в натуру (на місцевість) меж зони обмеження  
 01.05 - Охоронна зона навколо (уздовж) об'єкта енергетичної системи

N точки	X	Y
1	3358577.0871	5579825.74
2	3358585.4778	5579831.786
3	3358587.2261	5579832.4125
4	3358587.5478	5579831.6263
5	3358589.6343	5579830.7891
6	3358682.1977	5579864.4271
7	3358729.063	5579733.6548
8	3358722.6492	5579714.2108
9	3358739.7429	5579666.8232
10	3358755.8864	5579624.8768
11	3358776.289	5579569.4751
12	3358776.9274	5579566.5534
13	3358789.0248	5579566.3384
14	3358789.5618	5579564.8399
15	3358789.5172	5579562.329
16	3358777.805	5579562.5372
17	3358779.339	5579555.5169
18	3358779.5207	5579555.027
19	3358778.391	5579554.6221
20	3358778.1846	5579555.1784
21	3358776.5719	5579562.5591

N точки	X	Y
22	3358774.7317	5579562.5918
23	3358757.7051	5579556.5307
24	3358739.2069	5579594.1988
25	3358709.3939	5579538.7638
26	3358689.6275	5579533.6922
27	3358671.1187	5579535.9922
28	3358652.0721	5579543.6818
29	3358650.7957	5579541.3572
30	3358651.4871	5579540.723
31	3358671.2206	5579529.2819
32	3358674.161	5579526.4989
33	3358672.0427	5579526.8515
34	3358670.4974	5579528.3141
35	3358650.7722	5579539.7504
36	3358650.2011	5579540.2743
37	3358647.5326	5579535.4142
38	3358628.9091	5579543.0506
39	3358634.3358	5579552.9342
40	3358643.4313	5579588.348
41	3358644.7192	5579605.4931
42	3358645.1478	5579627.7531

N точки	X	Y
43	3358643.3449	5579646.6474
44	3358637.8616	5579664.1105
45	3358630.9073	5579685.7374
46	3358623.5585	5579707.8336
47	3358615.6071	5579731.318
48	3358607.3044	5579753.9663
49	3358598.2275	5579779.6747
50	3358588.035	5579808.5688
51	3358583.8383	5579806.9016
52	3358586.5687	5579829.5068
53	3358586.3052	5579829.6719
54	3358606.7032	5579815.7683
55	3358675.5165	5579840.8172
56	3358685.6469	5579812.9978
57	3358683.2874	5579810.8766
58	3358682.1698	5579808.7210
59	3358682.9716	5579808.3053
60	3358662.8982	5579801.2063
61	3358662.0194	5579800.4445
62	3358661.2064	5579799.3600
63	3358660.4790	5579798.1678

N точки	X	Y
64	3358660.3313	5579796.5444
65	3358661.1933	5579793.0536
66	3358662.3583	5579793.3413
67	3358661.5446	5579796.6364
68	3358661.6488	5579797.7811
69	3358662.2009	5579798.6861
70	3358662.9025	5579799.6219
71	3358663.5125	5579800.1507
72	3358664.3105	5579807.5060
73	3358685.7209	5579806.8799
74	3358686.5032	5579808.3889
75	3358687.1225	5579808.9456
76	3358695.4135	5579786.1778
77	3358719.8397	5579819.8397
78	3358717.9043	5579712.5956
79	3358724.2752	5579695.1484
80	3358731.8734	5579674.4399
81	3358739.1307	5579656.7980
82	3358749.4591	5579625.6975
83	3358761.0688	5579594.1506
84	3358761.6590	5579592.5025

N точки	X	Y
85	3358760.9821	5579592.2602
86	3358770.5010	5579565.3316
87	3358756.3344	5579560.2887
88	3358737.8226	5579553.3731
89	3358708.2096	5579542.5896
90	3358689.3680	5579537.7552
91	3358672.1311	5579539.8972
92	3358653.5620	5579547.3940
93	3358663.2427	5579585.0860
94	3358664.7048	5579604.5509
95	3358665.1662	5579628.5129
96	3358663.0551	5579650.6366
97	3358656.9224	5579670.1675
98	3358649.9167	5579691.9546
99	3358642.5195	5579714.1964
100	3358634.4709	5579737.9680
101	3358626.1236	5579760.7377
102	3358617.0865	5579786.3333
103	3358676.6470	5579841.2198
104	3358665.3033	5579844.3026
105	3358693.8685	5579820.3888

N точки	X	Y
106	3358686.6091	5579813.8627
107	3358688.0847	5579809.8106
108	3358695.3258	5579816.3201
109	3358704.7790	5579789.9269
110	3358714.5400	5579762.8732
111	3358725.1748	5579734.6364
112	3358720.4491	5579720.3100
113	3358696.5417	5579786.5867

				Договір №06-03-1 від 06.03.2024р.		
				Замовник: Борщагівська сільська рада		
Зм.Лист	№ докум.	Підп.	Дата			
Розроб.	Крило Т.		04.2024	Стадія	Аркуш	Аркушів
Перев.	Яроцький О.			ДПТ	11.3	11
				ТОВ "Центр АПЛД"		