


Детальний план території
 під розміщення об'єктів виробничого призначення в межах кварталу
 вулиць Білоцерківська та Макарівська в селі Петропавлівська Борщагівка
 Бучанського району Київської області

План обмежень у використанні земель, відомості про які підлягають
 внесенню до Державного земельного кадастру на підставі розробленої
 містобудівної документації М 1:1000

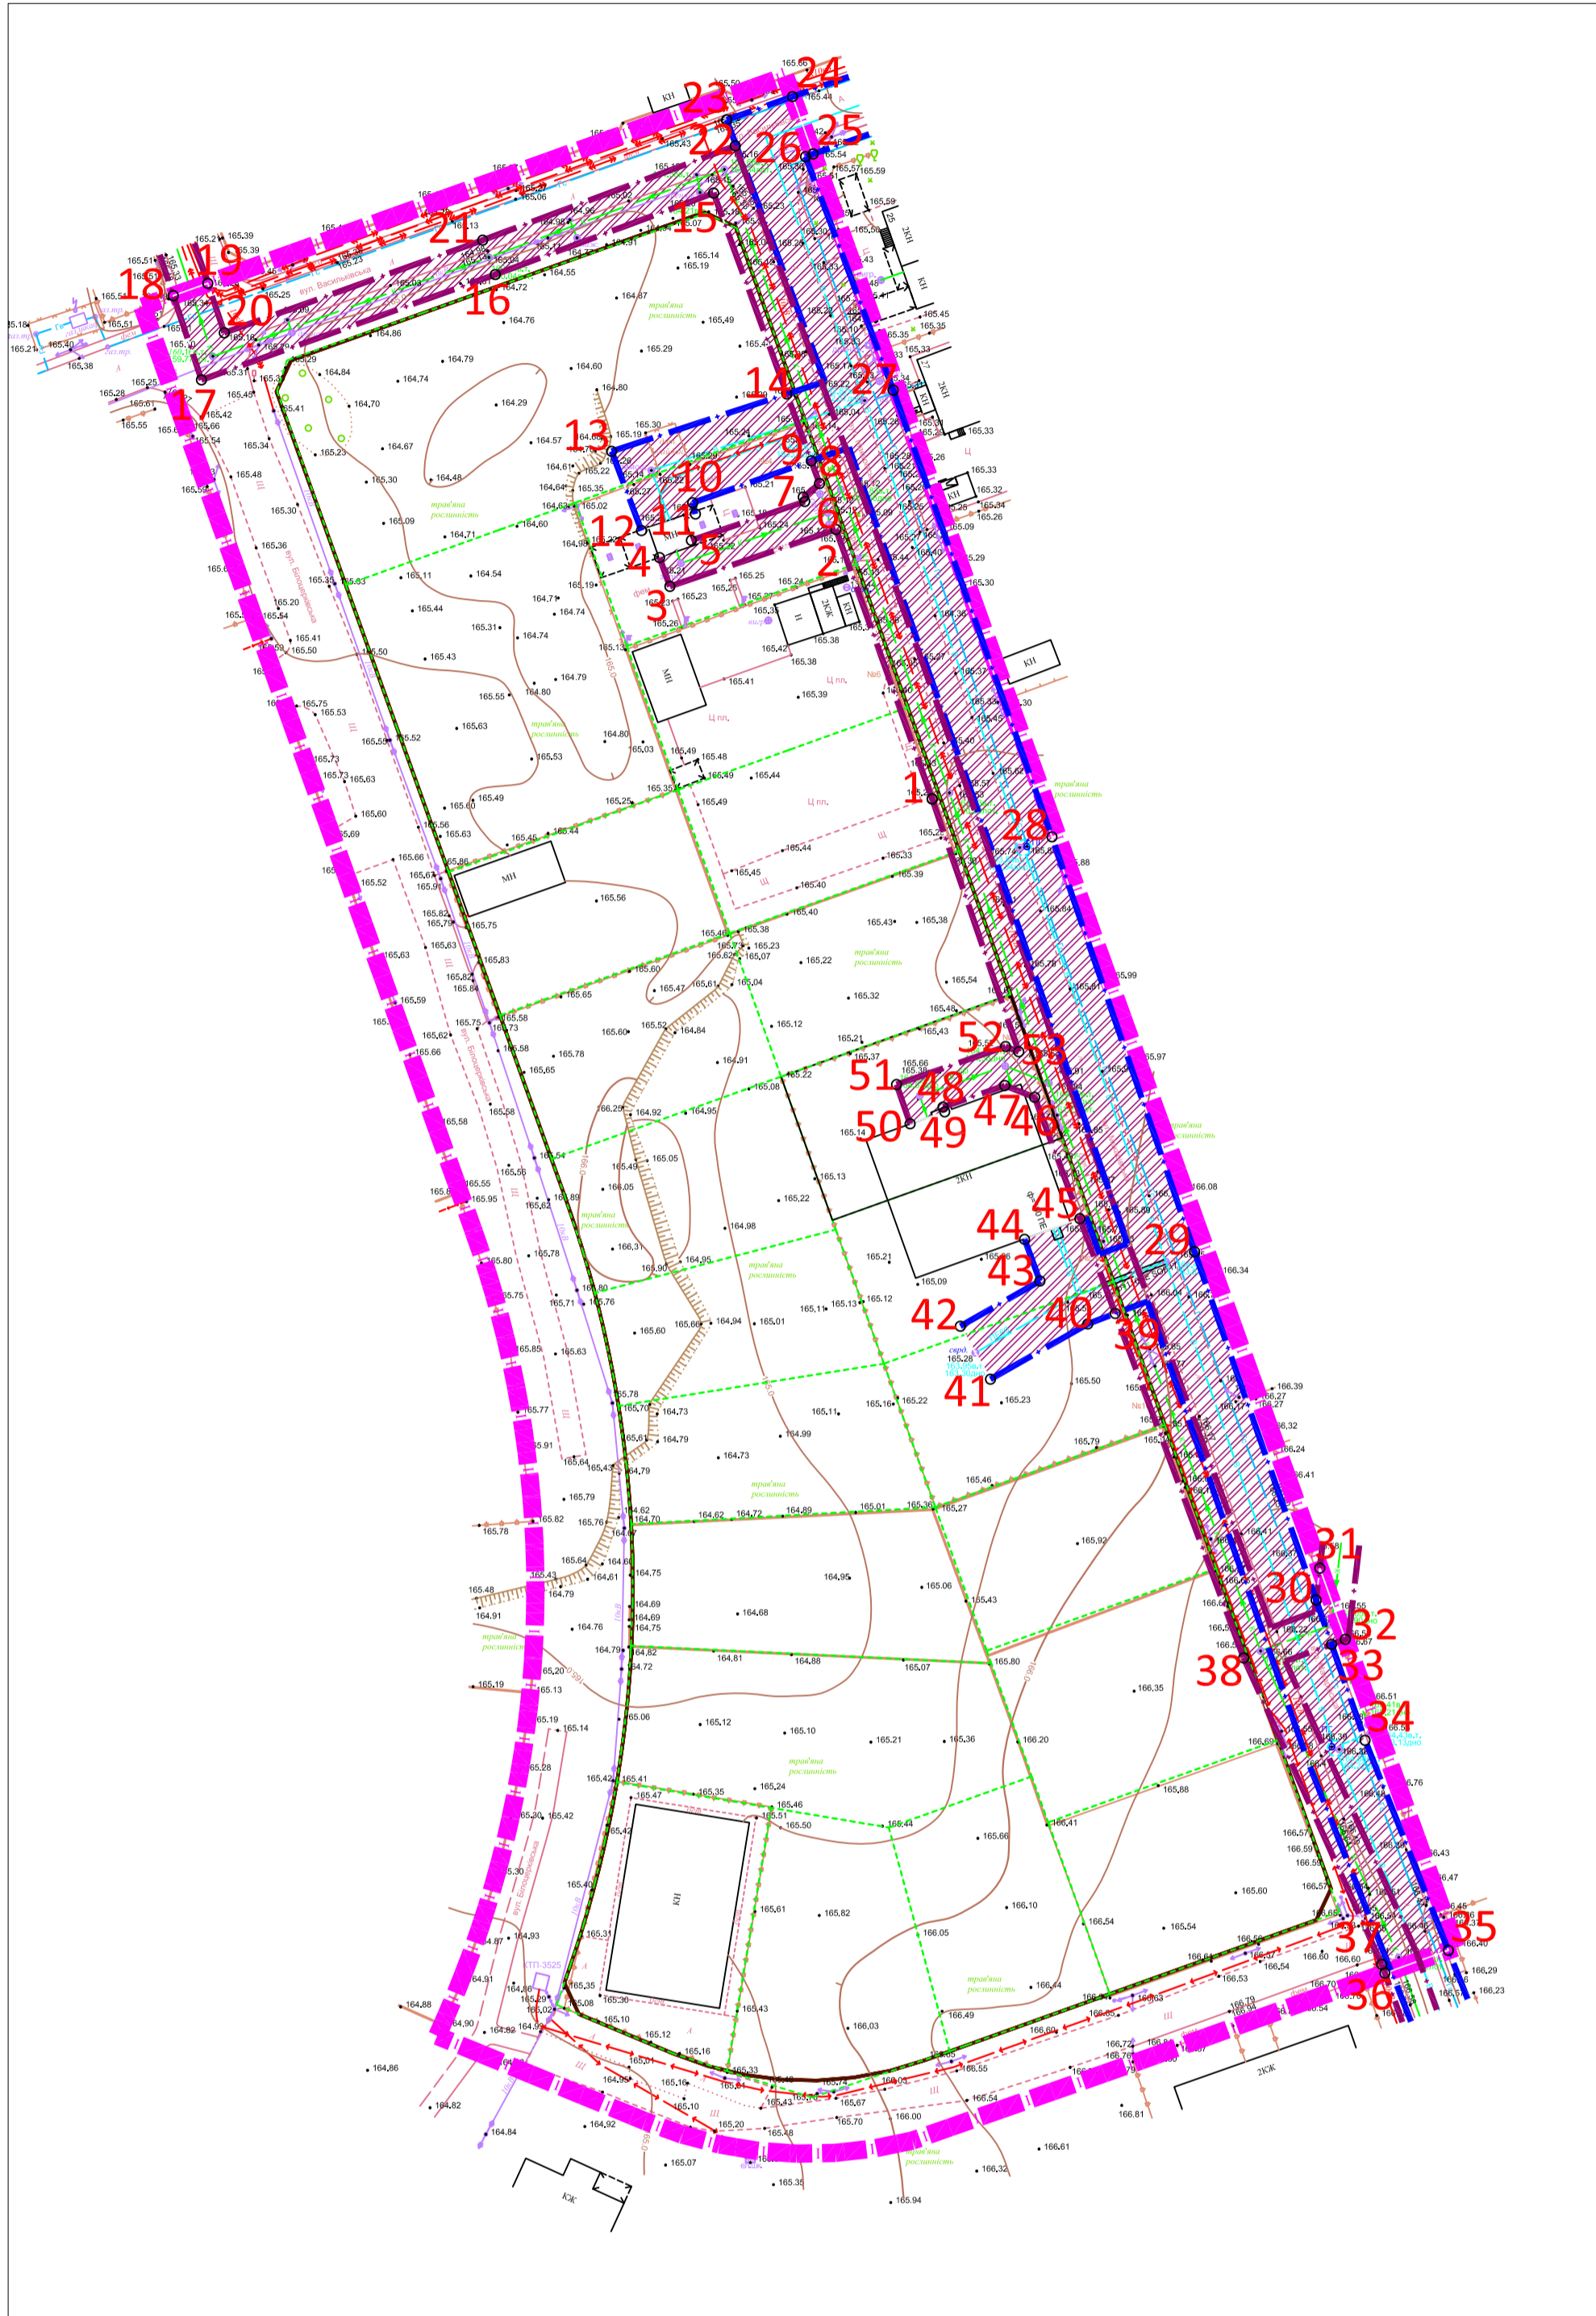

Відомості про перенесення в натуру (на місцевість)
 меж зони обмеження 01.08
 Охоронна зона навколо інженерних комунікацій

N точки	X	Y
1	3358705.6513	5579747.7192
2	3358689.8740	5579791.9011
3	3358662.6340	5579782.5715
4	3358699.8143	5579700.8827
5	3358717.6862	5579707.1105
6	3358719.8604	5579706.2587
7	3358660.9347	5579787.2960
8	3358687.1705	5579799.4302
9	3358685.8129	5579803.1534
10	3358666.3703	5579796.2819
11	3358666.1522	5579790.1187
12	3358684.7543	5579796.4898
13	3358684.5119	5579797.2138
14	3358715.2118	5579652.5550
15	3358710.2742	5579661.2510
16	3358723.3286	5579668.6632
17	3358756.7512	5579606.8489
18	3358735.6837	5579663.3339
19	3358731.1708	5579661.6165
20	3358720.8054	5579675.5014
21	3358707.4389	5579697.1858
22	3358707.7095	5579696.4025
23	3358702.0382	5579694.4437
24	3358729.8828	5579678.8870
25	3358722.4566	5579698.7977
26	3358717.5644	5579700.7142
27	3358666.8241	5579794.4440
28	3358725.3036	5579741.4938
29	3358748.6931	5579673.4729
30	3358768.6169	5579616.3694
31	3358686.1192	5579853.4844
32	3358684.8865	5579853.0483
33	3358699.2669	5579814.7659
34	3358769.2276	5579621.5801
35	3358790.3237	5579558.8985
36	3358779.3957	5579556.6006
37	3358779.9090	5579555.1661
38	3358773.4157	5579609.8937
39	3358771.1640	5579609.0691
40	3358776.6514	5579593.3418
41	3358669.7971	5579847.0763
42	3358633.9883	5579833.7101
43	3358585.7996	5579816.4375
44	3358657.9725	5579791.7198
45	3358653.0759	5579804.7189
46	3358681.8115	5579814.1270
47	3358581.1903	5579830.2495
48	3358673.3629	5579854.8117
49	3358671.9402	5579859.0754
50	3358682.7456	5579862.8982
51	3358586.8400	5579832.2741
52	3358589.5493	5579824.1553
53	3358631.9269	5579839.3449

Перелік обмежень, згідно з постановою КМУ №17.10.2012р. №1051				
Код обмеження	Назва обмеження	Площа, га	Підстава для встановлення	
01.08	Охоронна зона навколо інженерних комунікацій	0.6568	ДБН Б.2.2-12:2019 "Планування і забудова територій". Додаток И.1	

УМОВНІ ПОЗНАЧЕННЯ	
Позначення	Назва
МЕЖІ	
	Межа розробки ДПТ
	Межі приватних земельних ділянок
	01.08 - Охоронна зона навколо інженерних комунікацій (водопровід)
	01.08 - Охоронна зона навколо інженерних комунікацій (каналізаційна мережа)

				Договір №06-03-1 від 06.03.2024р.			
				Замовник: Борщагівська сільська рада			
Зм.Лист	№ докум.	Підп.	Дата	Детальний план території під розміщення об'єктів виробничого призначення в межах кварталу вулиць Білоцерківська та Макарівська в селі Петропавлівська Борщагівка Бучанського району Київської області	Стадія	Аркуш	Аркушів
Розроб.	Крило Т.		04.2024		ДПТ	11.4	11
Перев.	Яроцький О.			План обмежень у використанні земель, відомості про які підлягають внесенню до Державного земельного кадастру на підставі розробленої містобудівної документації М 1:1000	ТОВ "Центр АПЛД"		