


Детальний план території
 під розміщення об'єктів виробничого призначення в межах кварталу
 вулиць Білоцерківська та Макарівська в селі Петропавлівська Борщагівка
 Бучанського району Київської області

План обмежень у використанні земель, відомості про які підлягають
 внесенню до Державного земельного кадастру на підставі розробленої
 містобудівної документації М 1:1000

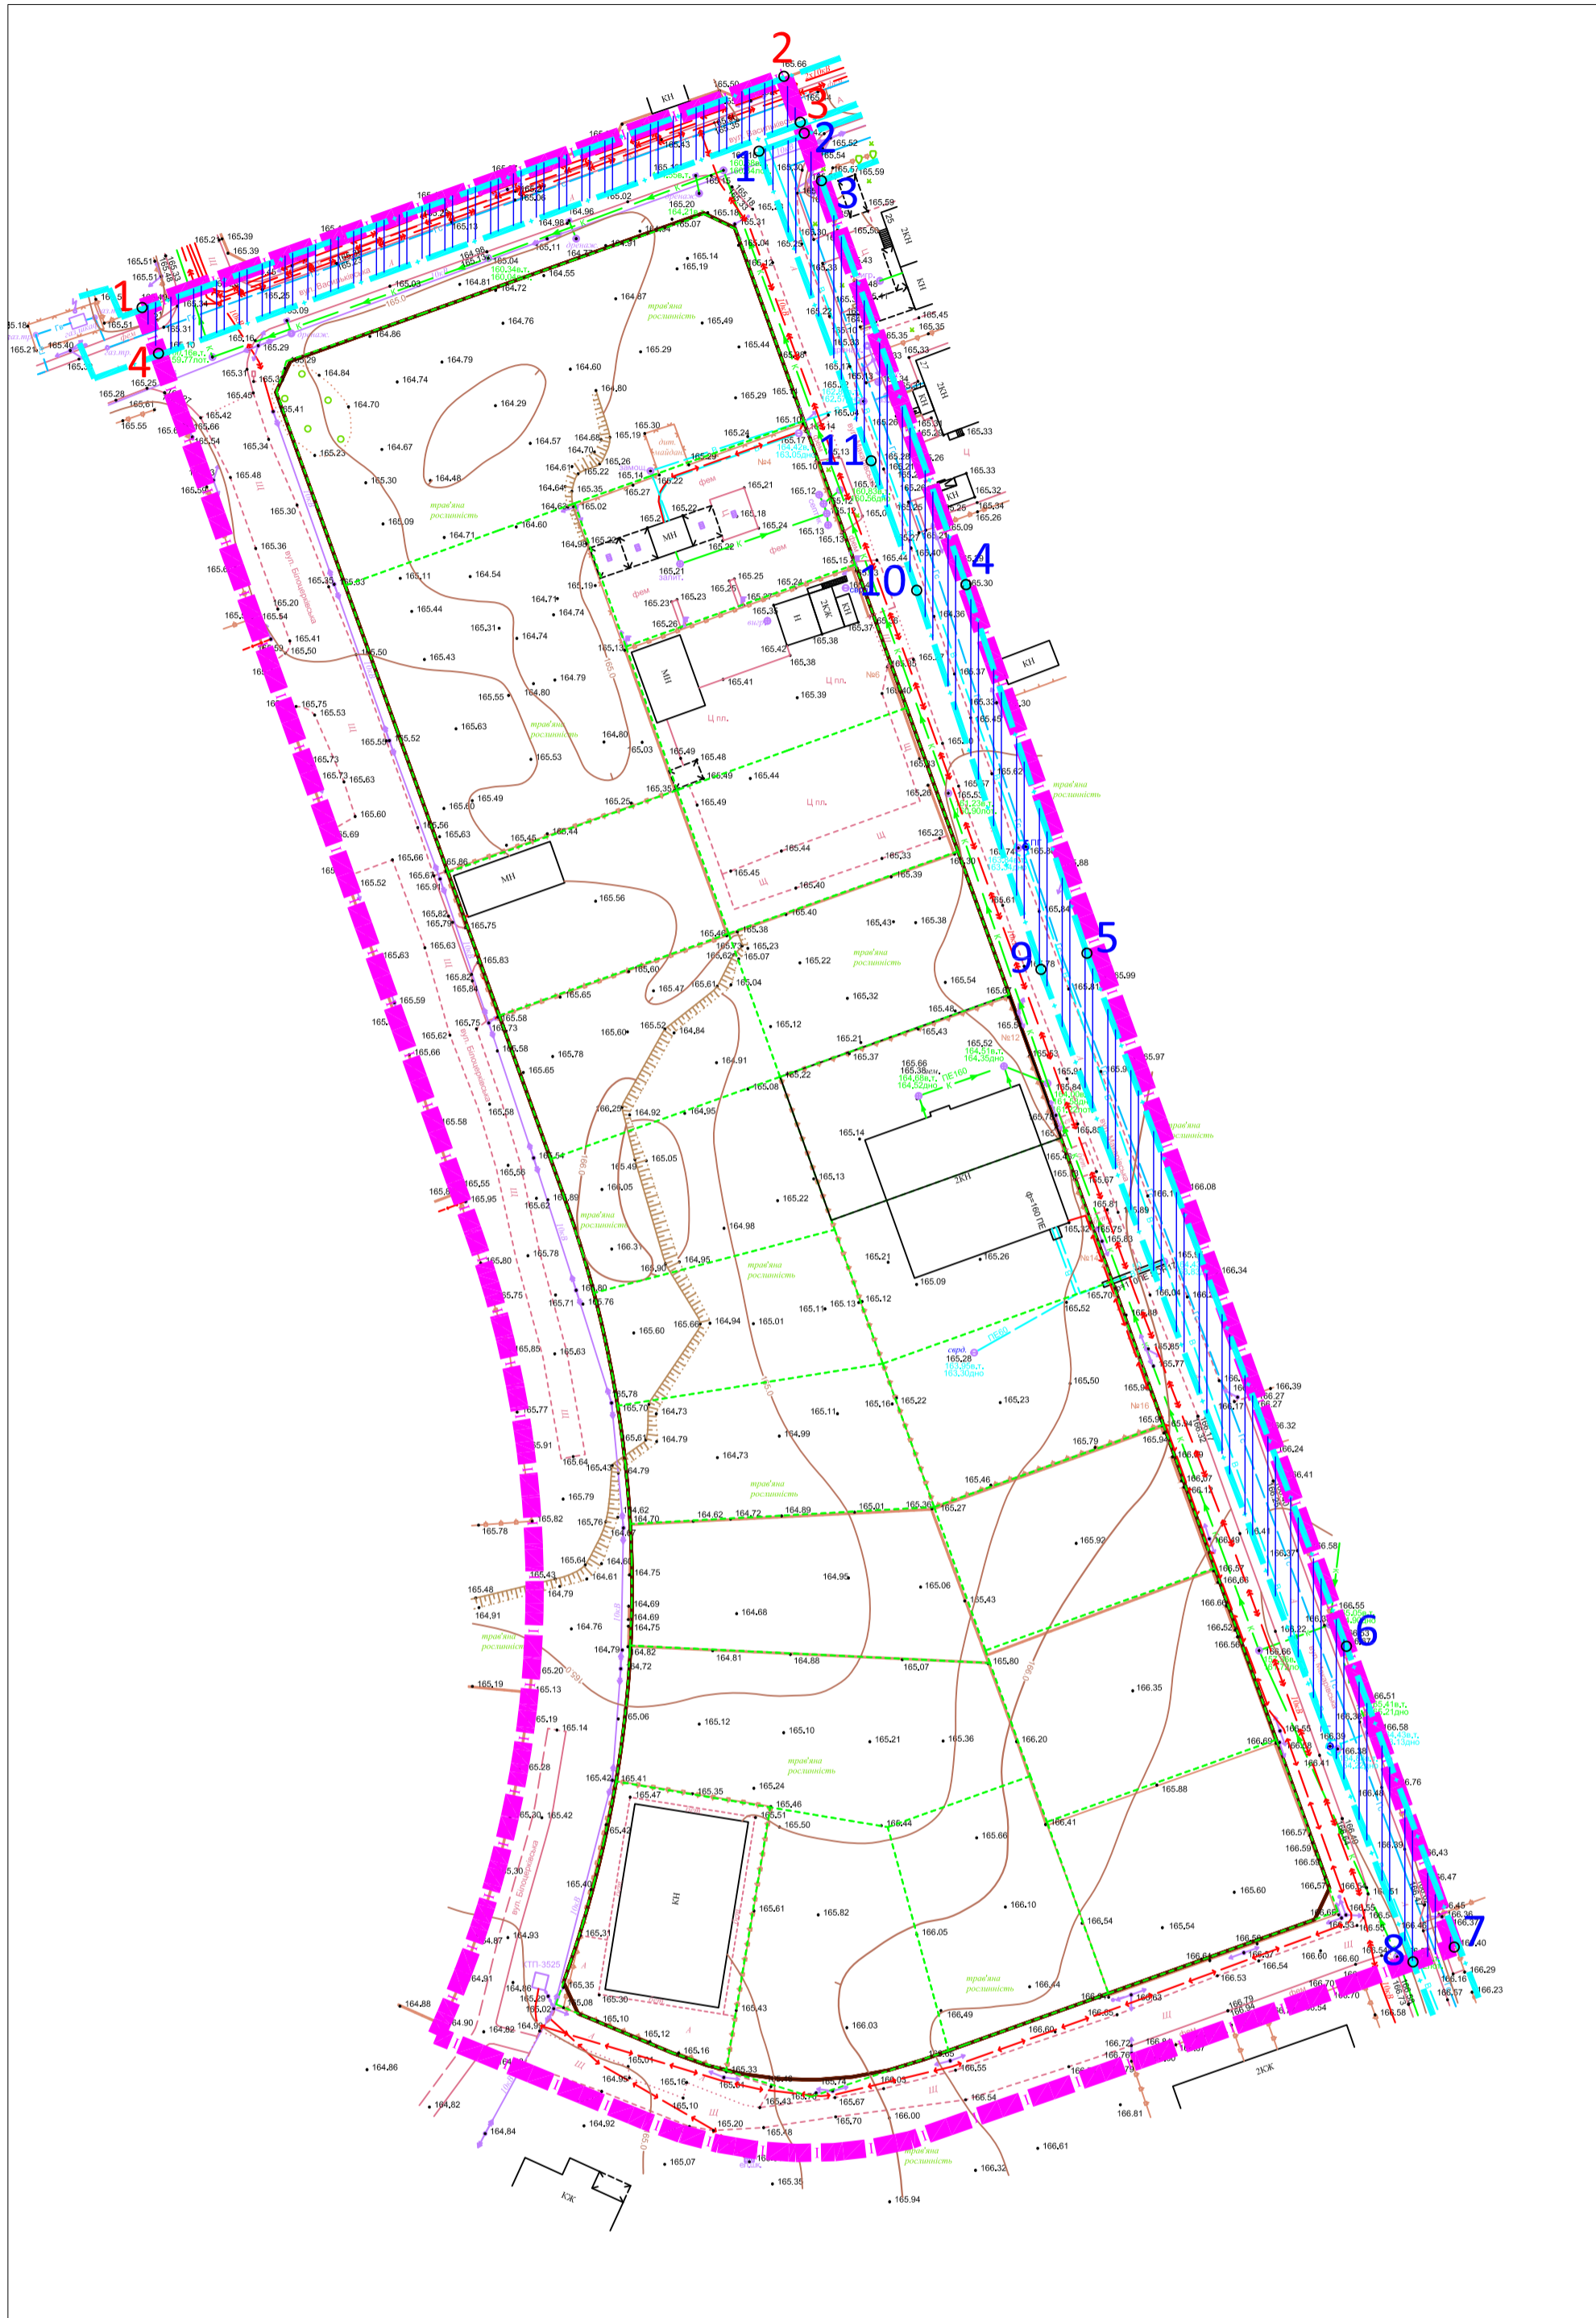

Відомості про перенесення в натуру (на місцевість)
 меж зони обмеження 01.08
 Охоронна зона навколо інженерних комунікацій

N точки	X	Y
1	3358576.122	5579828.4331
2	3358681.4987	5579866.3775
3	3358684.1976	5579858.8465
4	3358578.8209	5579820.9021

Відомості про перенесення в натуру (на місцевість)
 меж зони обмеження 01.08
 Охоронна зона навколо інженерних комунікацій

N точки	X	Y
1	3358677.4165	5579854.0941
2	3358684.8422	5579857.0478
3	3358687.6594	5579849.2469
4	3358711.3963	5579782.9517
5	3358731.2577	5579722.455
6	3358773.8629	5579608.7061
7	3358791.5546	5579559.3395
8	3358784.7898	5579566.9152
9	3358723.7078	5579719.8043
10	3358703.306	5579782.0137
11	3358695.8233	5579803.2794

Перелік обмежень, згідно з постановою КМУ №17.10.2012р. №1051

Код обмеження	Назва обмеження	Площа, га	Підстава для встановлення
01.03	Охоронна зона навколо (уздовж) об'єкта транспорту	0.3397	ДБН Б.2.2-12:2019 "Планування і забудова територій". Додаток И.1

УМОВНІ ПОЗНАЧЕННЯ

Позначення	Назва
МЕЖІ	
	Межа розробки ДПТ
	Межі приватних земельних ділянок
	01.03 - Охоронна зона навколо (уздовж) об'єкта транспорту

Договір №06-03-1 від 06.03.2024р.

Замовник: Борщагівська сільська рада

Зм. Лист	№ докум.	Підп.	Дата
Розроб.	Крило Т.		04.2024
Перев.	Яроцький О.		

Детальний план території під розміщення об'єктів виробничого призначення в межах кварталу вулиць Білоцерківська та Макарівська в селі Петропавлівська Борщагівка Бучанського району Київської області

Стадія	Аркуш	Аркушів
ДПТ	11.5	11

План обмежень у використанні земель, відомості про які підлягають внесенню до Державного земельного кадастру на підставі розробленої містобудівної документації М 1:1000

ТОВ "Центр АПЛД"