


Детальний план території
 під розміщення об'єктів виробничого призначення в межах кварталу
 вулиць Білоцерківська та Макарівська в селі Петропавлівська Борщагівка
 Бучанського району Київської області

План червоні лінії М 1:1000

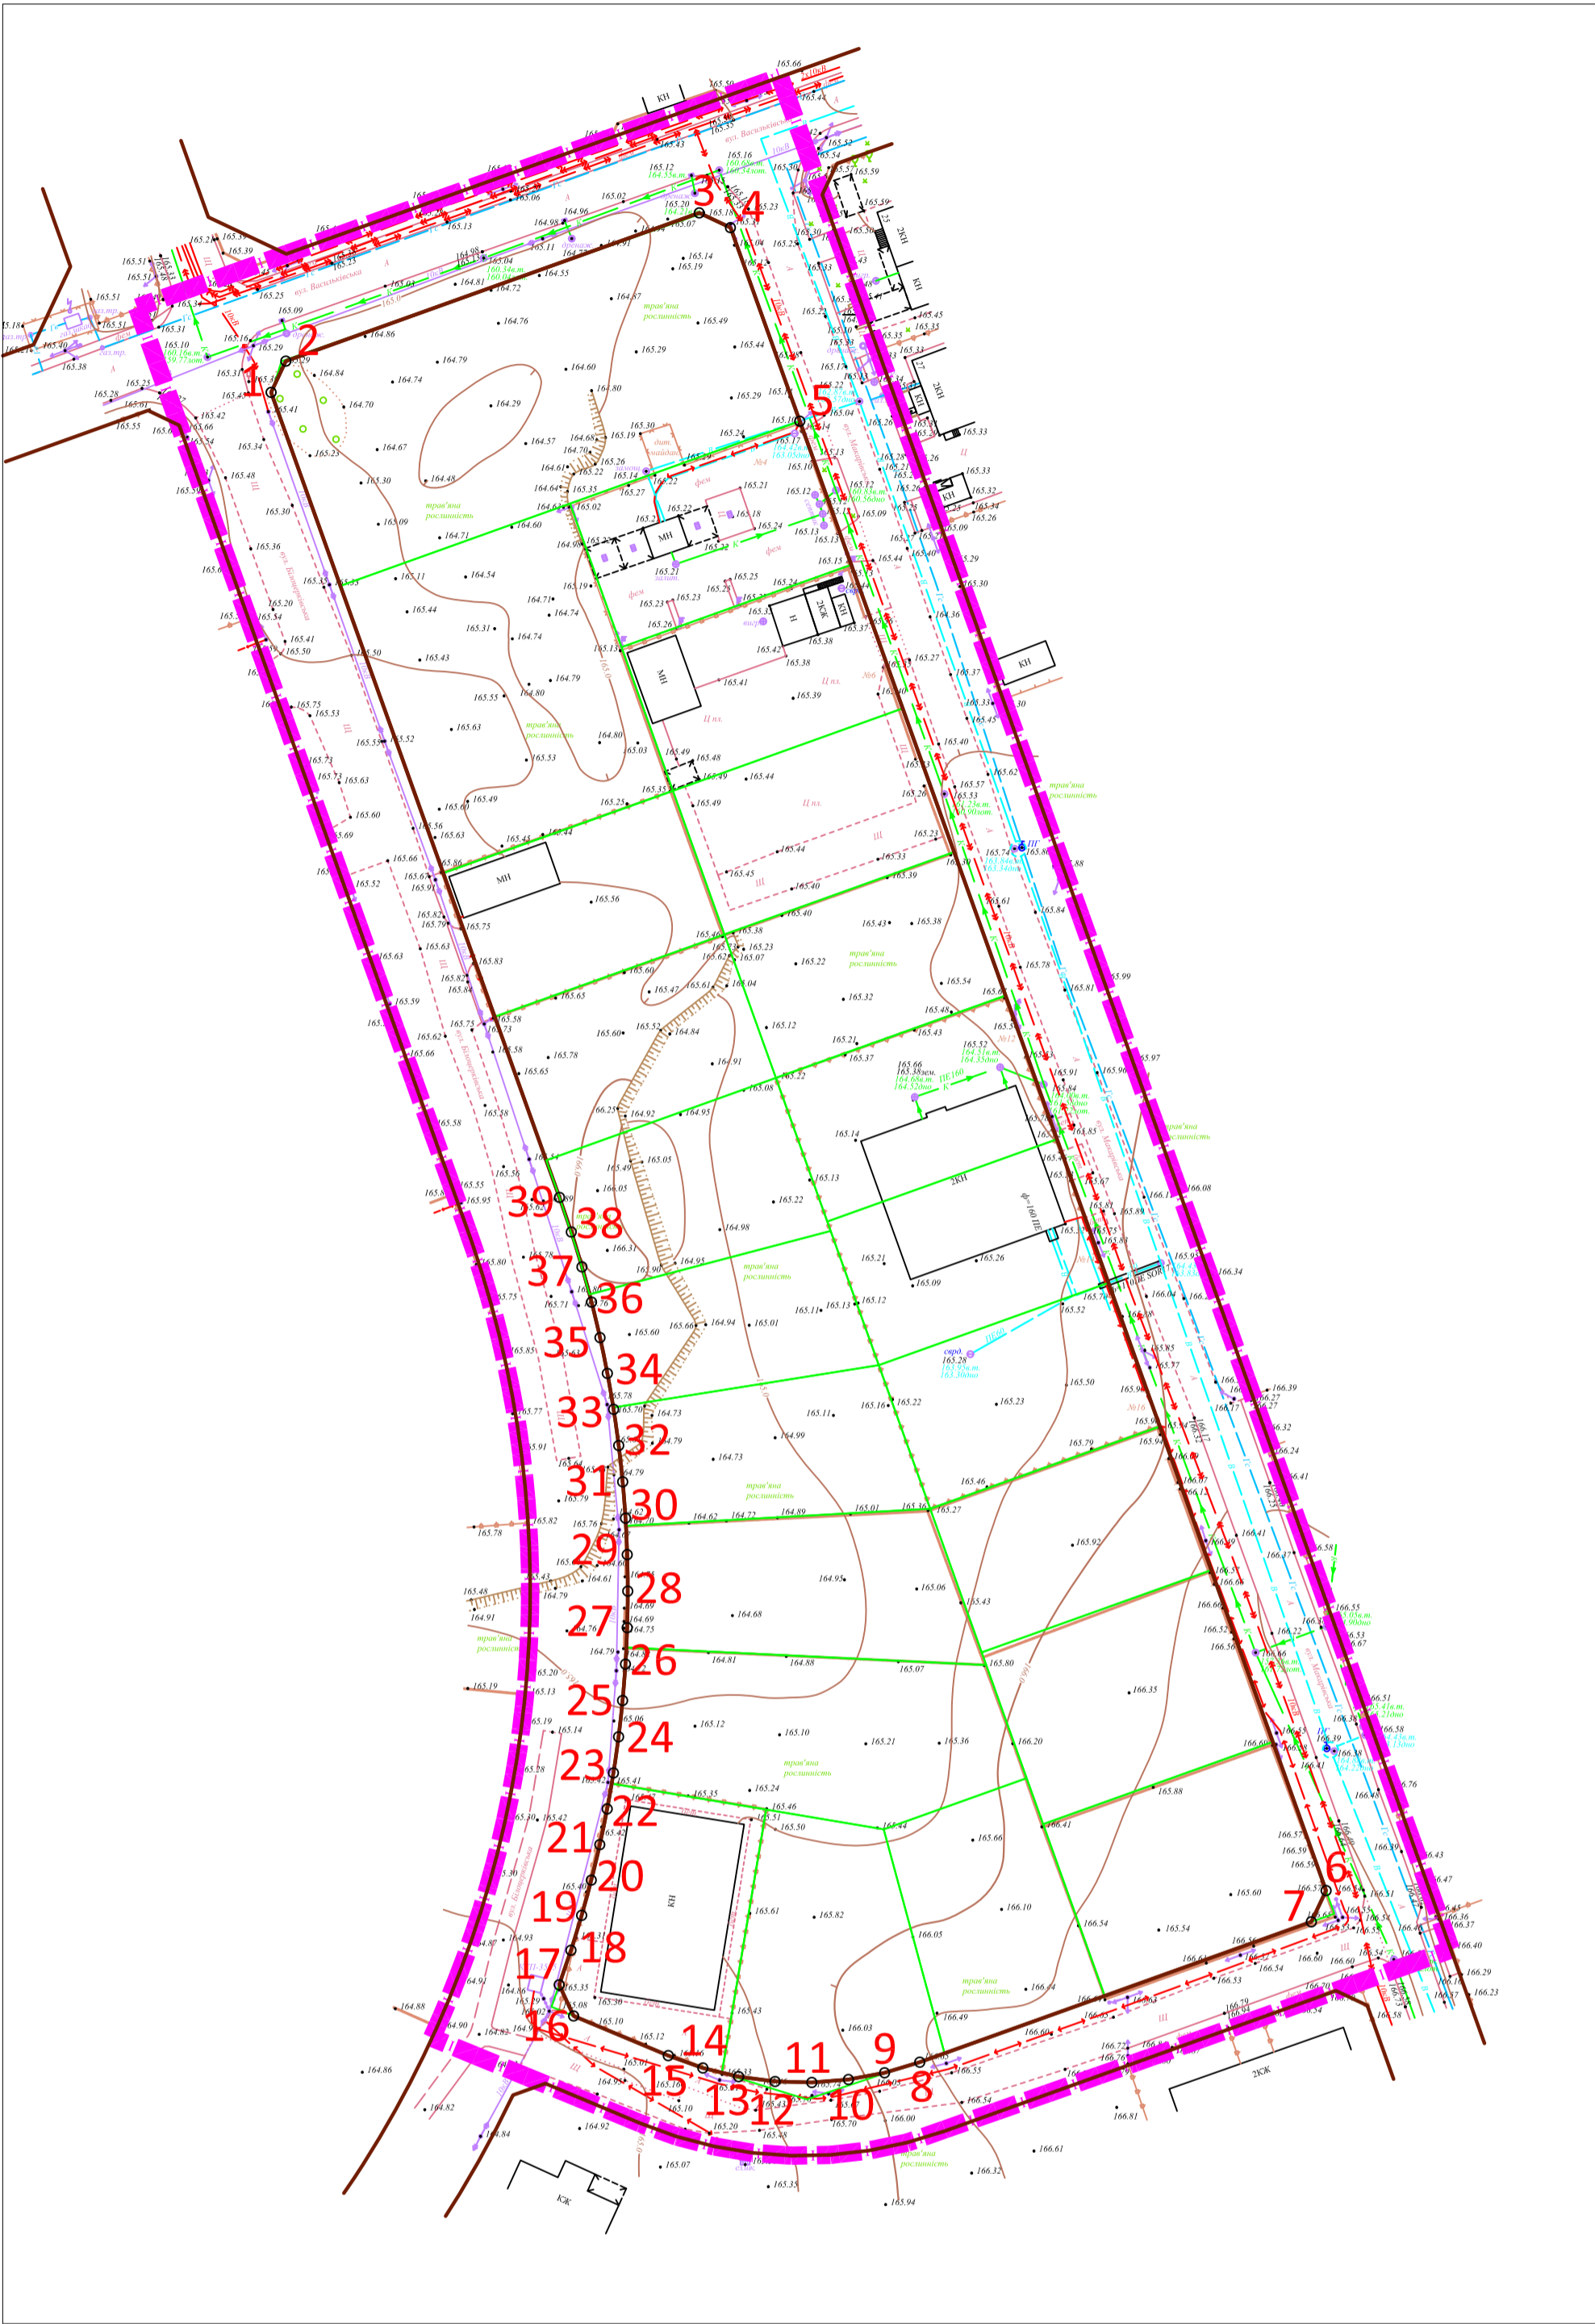

УМОВНІ ПОЗНАЧЕННЯ

Позначення	Назва
МЕЖІ	
	Межа розробки ДПТ
	Межі приватних земельних ділянок
	Межі вулиць та доріг в червоних лініях

Каталог координат червоних ліній

N точки	X	Y
1	3358598.0999	5579814.5327
2	3358600.5160	5579819.6477
3	3358668.2949	5579843.9379
4	3358673.4099	5579841.5218
5	3358684.7800	5579809.8000
6	3358771.0756	5579568.9969
7	3358768.6596	5579563.8819
8	3358704.4563	5579540.8732
9	3358698.6835	5579539.1428
10	3358692.7603	5579538.0316
11	3358686.7529	5579537.5519
12	3358680.7284	5579537.7093
13	3358674.7542	5579538.5018
14	3358668.8971	5579539.9206
15	3358663.2200	5579541.9500
16	3358647.6960	5579548.4474
17	3358645.3268	5579553.5548
18	3358647.2618	5579559.2159
19	3358649.0185	5579564.9348
20	3358650.5953	5579570.7060
21	3358651.9905	5579576.5237

N точки	X	Y
22	3358653.2029	5579582.3822
23	3358654.2311	5579588.2758
24	3358655.0743	5579594.1988
25	3358655.7316	5579600.1452
26	3358656.2023	5579606.1093
27	3358656.4860	5579612.0852
28	3358656.5824	5579618.0671
29	3358656.4914	5579624.0491
30	3358656.2131	5579630.0253
31	3358655.7477	5579635.9898
32	3358655.0958	5579641.9368
33	3358654.2580	5579647.8605
34	3358653.2350	5579653.7551
35	3358652.0279	5579659.6147
36	3358650.6379	5579665.4336
37	3358649.0664	5579671.2062
38	3358647.3148	5579676.9267
39	3358645.3800	5579682.5900

				Договір №06-03-1 від 06.03.2024р.		
				Замовник: Борщагівська сільська рада		
Зм./Лист	№ докум.	Підп.	Дата	Детальний план території під розміщення об'єктів виробничого призначення в межах кварталу вулиць Білоцерківська та Макарівська в селі Петропавлівська Борщагівка Бучанського району Київської області		
Розроб.	Крило Т.		04.2024			
Перев.	Яроцький О.			Стадія	Аркуш	Аркушів
				ДПТ	7	11
				План червоних ліній М 1:1000		ТОВ "Центр АПЛД"