

Внесення змін до містобудівної документації  
 Детальний план території вантажного митного комплексу в селі  
 Софіївська Борщагівка Бучанського району Київської області  
 Схема транспортної мобільності та інфраструктури М 1:1000  
 Кресленням поперечних профілів вулиць М 1:500

ЕКСПЛІКАЦІЯ

Пор. №	Назва об'єкта	Кільк.	Примітка
1	Магазин-склад меблів	1	існуюч.
2	Вантажний шинний сервіс	1	існуюч.
3	Автозправний комплекс ТОВ "UPG"	1	існуюч.
4	Автозправний комплекс ТОВ "AVANTAGE"	1	існуюч.
5	Адміністративні будівля	1	існуюч.
6	Кафе на 28 місць	1	існуюч.
	Складська будівля у складі	1	
7.1	- адміністративно-побутовий корпус	1	існуюч.
7.2	- складський комплекс	1	існуюч.
	Складська будівля у складі		
8.1	- адміністративно-побутовий корпус	1	існуюч.
8.2	- складський комплекс	1	існуюч.
	Складська будівля у складі		
9.1	- адміністративно-побутовий корпус	1	існуюч.
9.2	- складський комплекс	1	існуюч.
	Господарська будівля у складі		
10.1	- бокс технологічний	1	існуюч.
10.2	- котельня	1	існуюч.
	Господарська будівля у складі		
11.1	- котельня на твердому паливі	1	існуюч.
11.2	- склад пелетів	1	існуюч.
12	Контрольно-пропускний пункт	1	існуюч.
13	Приміщення охорони	2	існуюч.
14	Ваги	1	існуюч.
15	ВКДВ (відділ контролю доставки вантажів)	1	існуюч.
16	Комплексна трансформаторна підстанція 10/0,4 400 кВА	1	існуюч.
17	ГРП	2	існуюч.
18	ШРП	1	існуюч.
19	КНС господарсь-побутової каналізації	1	існуюч.
20	Пожезна насосна станція	1	існуюч.
21	КНС дощової каналізації	2	проект
22	Очисні споруди дощової каналізації	2	проект
23	КНС господарсь-побутової каналізації	1	проект
24	Автостоянка для вантажних автомобілів на 98 машино-місць	1	реконстр.
25	Автостоянка для легкових автомобілів на 18 машино-місць	2	реконстр.
26	Автостоянка для легкових автомобілів на 7 машино-місць	1	реконстр.
27	Склад	1	проект
28	Будівля захисної споруди цивільного захисту (ПРУ)	1	проект
29	Автостоянка для вантажних автомобілів на 9 машино-місць	1	проект
30	Автостоянка для легкових автомобілів на 21 машино-місць	1	проект
31	Септик СКС	1	проект
32	Фільтруючий колодязь	1	проект
33	Насосна	1	проект
34	Місця для відпочинку персоналу	1	проект


УМОВНІ ПОЗНАЧЕННЯ

Існуючі	Проектні	Назва
		Межа населеного пункту
		Межа розроблення детального плану території
		Межі приватних земельних ділянок
		Червоні лінії вулиць
		Дороги та проїзди
		Складські будівлі
		Громадські будівлі
		Інженерні будівлі
		Підземні будівлі
		Інженерні підземні споруди
		Майданчики для розміщення контейнерів для сміття
		Зелені насадження спеціального призначення
		Об'єкти які підлягають перенесенню

УМОВНІ ПОЗНАЧЕННЯ

Існуючі	Проектні	Назва
		Вантажний транспорт
		Транзитний автотransпорт
		Маршрутний автобус 1
		Маршрутне таксі 2
		Маршрутне таксі 3
		Обслуговуючий транспорт
		Основні шляхи руху пішоходів
		Велосипедні доріжки
		Місця тимчасового зберігання автотransпорту
		Пішохідний перехід

Креслення поперечних профілів проїздів М 1:500

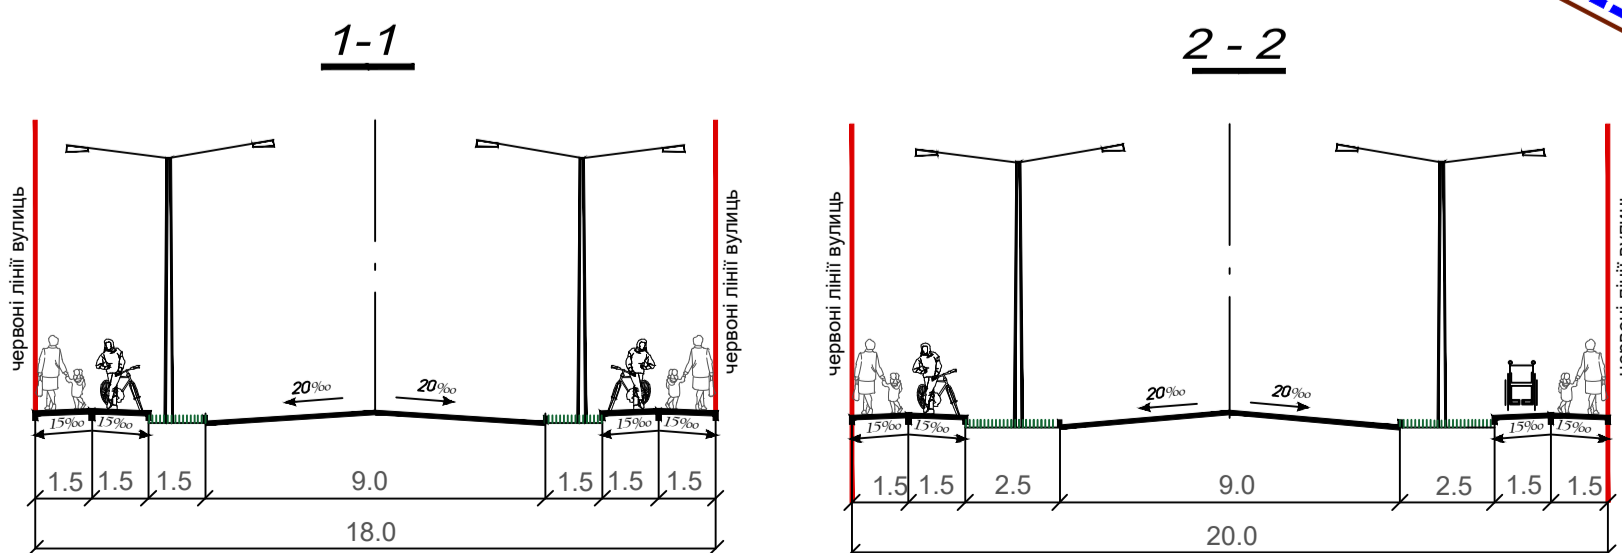

Договір №05-04-2 від 05.04.2024 року

Замовник: Борщагівська сільська рада

Зм.Лист № докум.	Підп.	Дата	Стадія	Аркуш	Аркушів
Розроб. Крило Т.		06.2024		5	10
Перев. Перегон О.					

Внесення змін до містобудівної документації  
 Детальний план території вантажного митного  
 комплексу в селі Софіївська Борщагівка  
 Бучанського району Київської області

Схема транспортної мобільності та інфраструктури  
 М 1:1000  
 Кресленням поперечних профілів вулиць М 1:500

ТОВ "Центр АПЛД"