


Внесення змін до містобудівної документації
 Детальний план території вантажного митного комплексу в селі
 Софіївська Борщагівка Бучанського району Київської області
 Схема інженерного забезпечення території М 1:1000

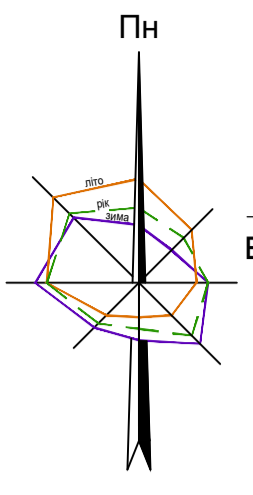

Від кільцевих мереж госп.-питного водопроводу села Софіївська-Борщагівка
 До мереж госп.-питного каналізації м.Києва

До мереж дощової каналізації м.Києва

ОСНОВНІ ТЕХНІКО-ЕКОНОМІЧНІ ПОКАЗНИКИ

№ п.п	Назва показника	Одиниця виміру	Показники
1	Площа ділянки, всього в т.ч.	га	13,6439
	Площа території в межах червоних ліній	га	1,2192
	Площа проектування	га	12,4247
2	Площа забудови	га	3,37
3	Площа проїздів, площ. майданчиків	га	5,5547
4	Площа озеленення	га	3,5
5	Граничний висоток забудови	%	60
6	Гранична висота будівель	м	17
7	Кількість працівників	люди	445

ЕКСПЛІКАЦІЯ

Пор. №	Назва об'єкта	Кільк.	Примітка
1	Магазин-склад меблів	1	існуюч.
2	Вантажний шинний сервіс	1	існуюч.
3	Автозаправний комплекс ТОВ "UPG"	1	існуюч.
4	Автозаправний комплекс ТОВ "AVANTAGE"	1	існуюч.
5	Адміністративні будівля	1	існуюч.
6	Кафе на 28 місць	1	існуюч.
	Складська будівля у складі	1	
7.1	- адміністративно-побутовий корпус	1	існуюч.
7.2	- складський комплекс	1	існуюч.
	Складська будівля у складі		
8.1	- адміністративно-побутовий корпус	1	існуюч.
8.2	- складський комплекс	1	існуюч.
	Складська будівля у складі		
9.1	- адміністративно-побутовий корпус	1	існуюч.
9.2	- складський комплекс	1	існуюч.
	Господарська будівля у складі		
10.1	- бокс технологічний	1	існуюч.
10.2	- котельня	1	існуюч.
	Господарська будівля у складі		
11.1	- котельня на твердому паливі	1	існуюч.
11.2	- склад пелетів	1	існуюч.
12	Контрольно-пропускний пункт	1	існуюч.
13	Приміщення охорони	2	існуюч.
14	Ваги	1	існуюч.
15	ВКДВ (відділ контролю доставки вантажів)	1	існуюч.
16	Комплексна трансформаторна підстанція 10/0,4 400 кВА	1	існуюч.
17	ГРП	2	існуюч.
18	ШРП	1	існуюч.
19	КНС господарсь-побутової каналізації	1	існуюч.
20	Пожежна насосна станція	1	існуюч.
21	КНС дощової каналізації	2	проект
22	Очисні споруди дощової каналізації	2	проект
23	КНС господарсь-побутової каналізації	1	проект
24	Автостанція для вантажних автомобілів на 98 машино-місць	1	реконстр.
25	Автостанція для легкових автомобілів на 18 машино-місць	2	реконстр.
26	Автостанція для легкових автомобілів на 7 машино-місць	1	реконстр.
27	Склад	1	проект
28	Будівля захисної споруди цивільного захисту (ПРУ)	1	проект
29	Автостанція для вантажних автомобілів на 9 машино-місць	1	проект
30	Автостанція для легкових автомобілів на 21 машино-місць	1	проект
31	Септик СКС	1	проект
32	Фільтруючий колодязь	1	проект
33	Насосна	1	проект
34	Місця для відпочинку персоналу	2	проект


УМОВНІ ПОЗНАЧЕННЯ

Існуючі	Проектні	Назва
—	—	Межа населеного пункту
—	—	Межа розроблення детального плану території
—	—	Межі приватних земельних ділянок
—	—	Червоні лінії вулиць
—	—	Дороги та проїзди
—	—	Складські будівлі
—	—	Громадські будівлі
—	—	Інженерні будівлі
—	—	Підземні будівлі
—	—	Інженерні підземні споруди
—	—	Санітарно-захисна зона навколо об'єкта *
—	—	Охоронна зона навколо (удовж) об'єкта енергетичної системи
—	—	Охоронна зона навколо (удовж) об'єкта транспорту
—	—	Противожезна відстань від об'єктів АГНС
—	—	Противожезна відстань від об'єктів АЗС
—	—	Майданчик для розміщення контейнерів для сміття
—	—	Зелені насадження спеціального призначення
—	—	Об'єкти які підлягають перенесенню

УМОВНІ ПОЗНАЧЕННЯ

Існуючі	Проектні	Назва
—	—	Водопровід господарсько-питний
—	—	Противожезний водопровід з пожежними гидрантами
—	—	Каналізація господарсько-побутової самотлива
—	—	Каналізація господарсько-побутової напірна
—	—	Самотлива каналізаційна мережа відведення поверхневих стічних вод
—	—	Напірна каналізаційна мережа відведення поверхневих стічних вод
—	—	Теплопровід
—	—	Газопровід низького тиску
—	—	Газопровід середнього тиску
—	—	Газопровід високого тиску
—	—	Повітряна лінія електропередачі високої напруги
—	—	Повітряна лінія електропередачі середньої напруги
—	—	Електрокабель високої напруги
—	—	Електрокабель середньої напруги
—	—	Електрокабель низької напруги
—	—	Телефонний кабель
—	—	Інженерні підземні споруди

Креслення поперечних профілів проїздів М 1:500

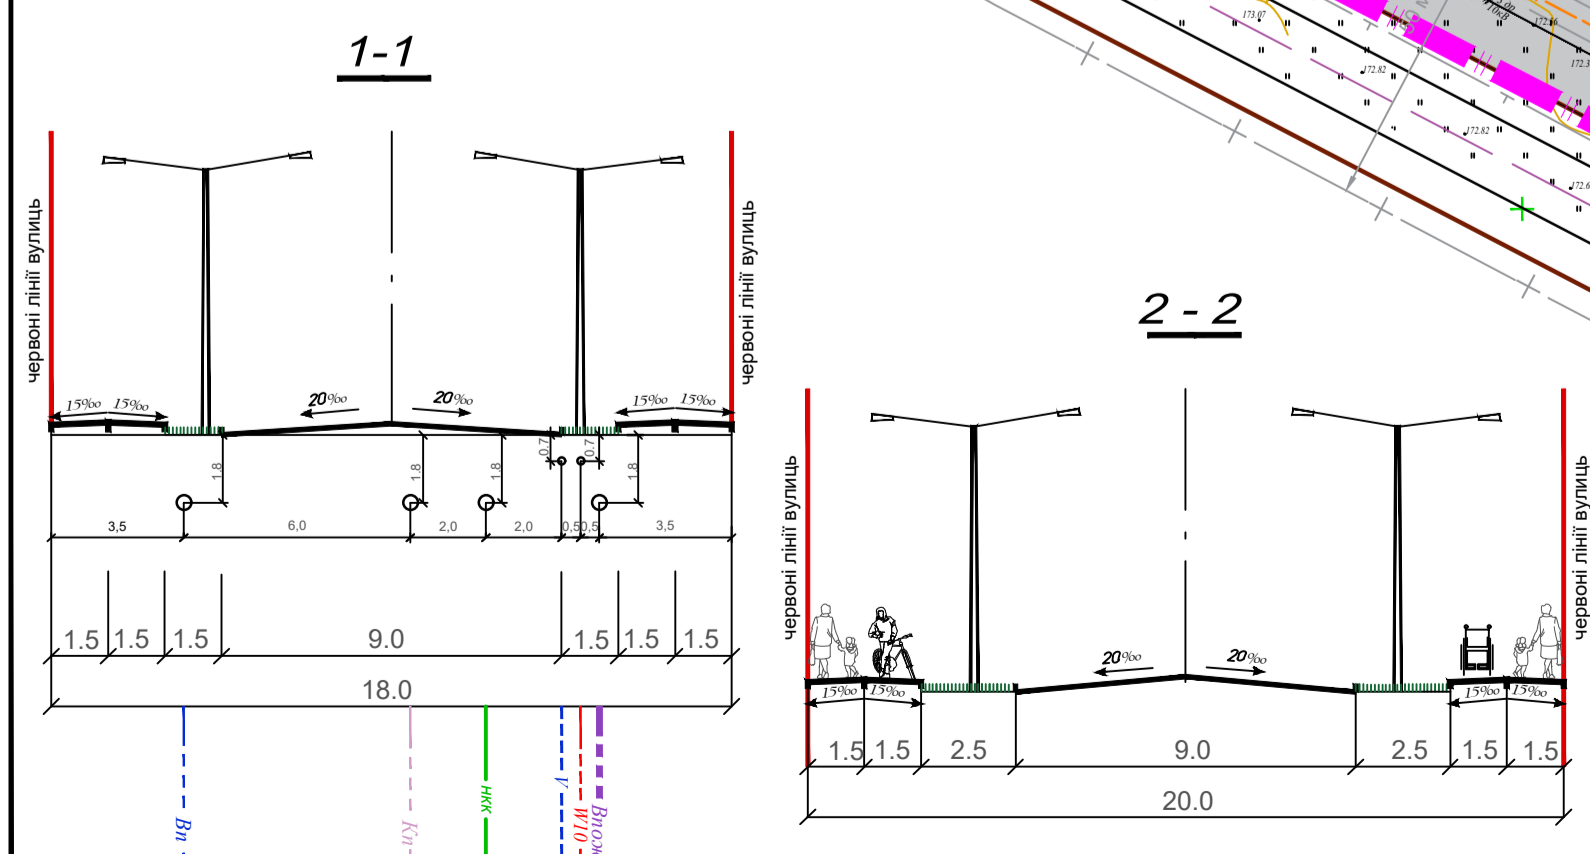

До мереж госп.-побутової каналізації м.Вишневе
 Від кільцевих мереж госп.-питного водопроводу м.Вишневе
 До мереж дощової каналізації м.Вишневе

Договір №05-04-2 від 05.04.2024 року			
Замовник: Борщагівська сільська рада			
Зм.Лист № докум.	Підп.	Дата	
Розроб. Крило Т.		06.2024	
Перев. Перегон О.			
Внесення змін до містобудівної документації Детальний план території вантажного митного комплексу в селі Софіївська Борщагівка Бучанського району Київської області			Стадія Аркуш Аркушів
Схема інженерного забезпечення території М 1:1000			6 10
			ТОВ "Центр АПЛД"