



Внесення змін до містобудівної документації
Детальний план території вантажного митного комплексу в селі
Софіївська Борщагівка Бучанського району Київської області
План обмежень у використанні земель, відомості про які підлягають внесенню
до Державного земельного кадастру на підставі розробленої містобудівної документації М 1:1000

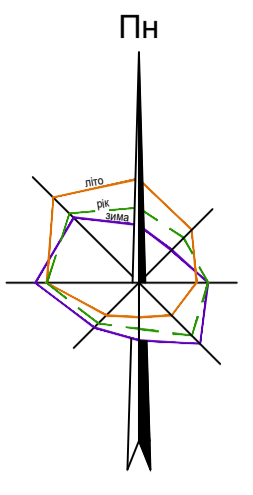

УМОВНІ ПОЗНАЧЕННЯ

Існуючі	Проектні	Назва
		Межа населеного пункту
		Межа розроблення детального плану території
		Межі приватних земельних ділянок
		Охоронна зона навколо (уздовж) об'єкта транспорту (01.03)*
		Санітарно-захисна зона навколо (уздовж) об'єкта транспорту (01.03.1)*
		Охоронна зона навколо (уздовж) об'єкта енергетичної системи (01.05)*
		Санітарно-захисна зона навколо (уздовж) об'єкта енергетичної системи (01.05)*
		Санітарно-захисна зона навколо об'єкта (03.01)*

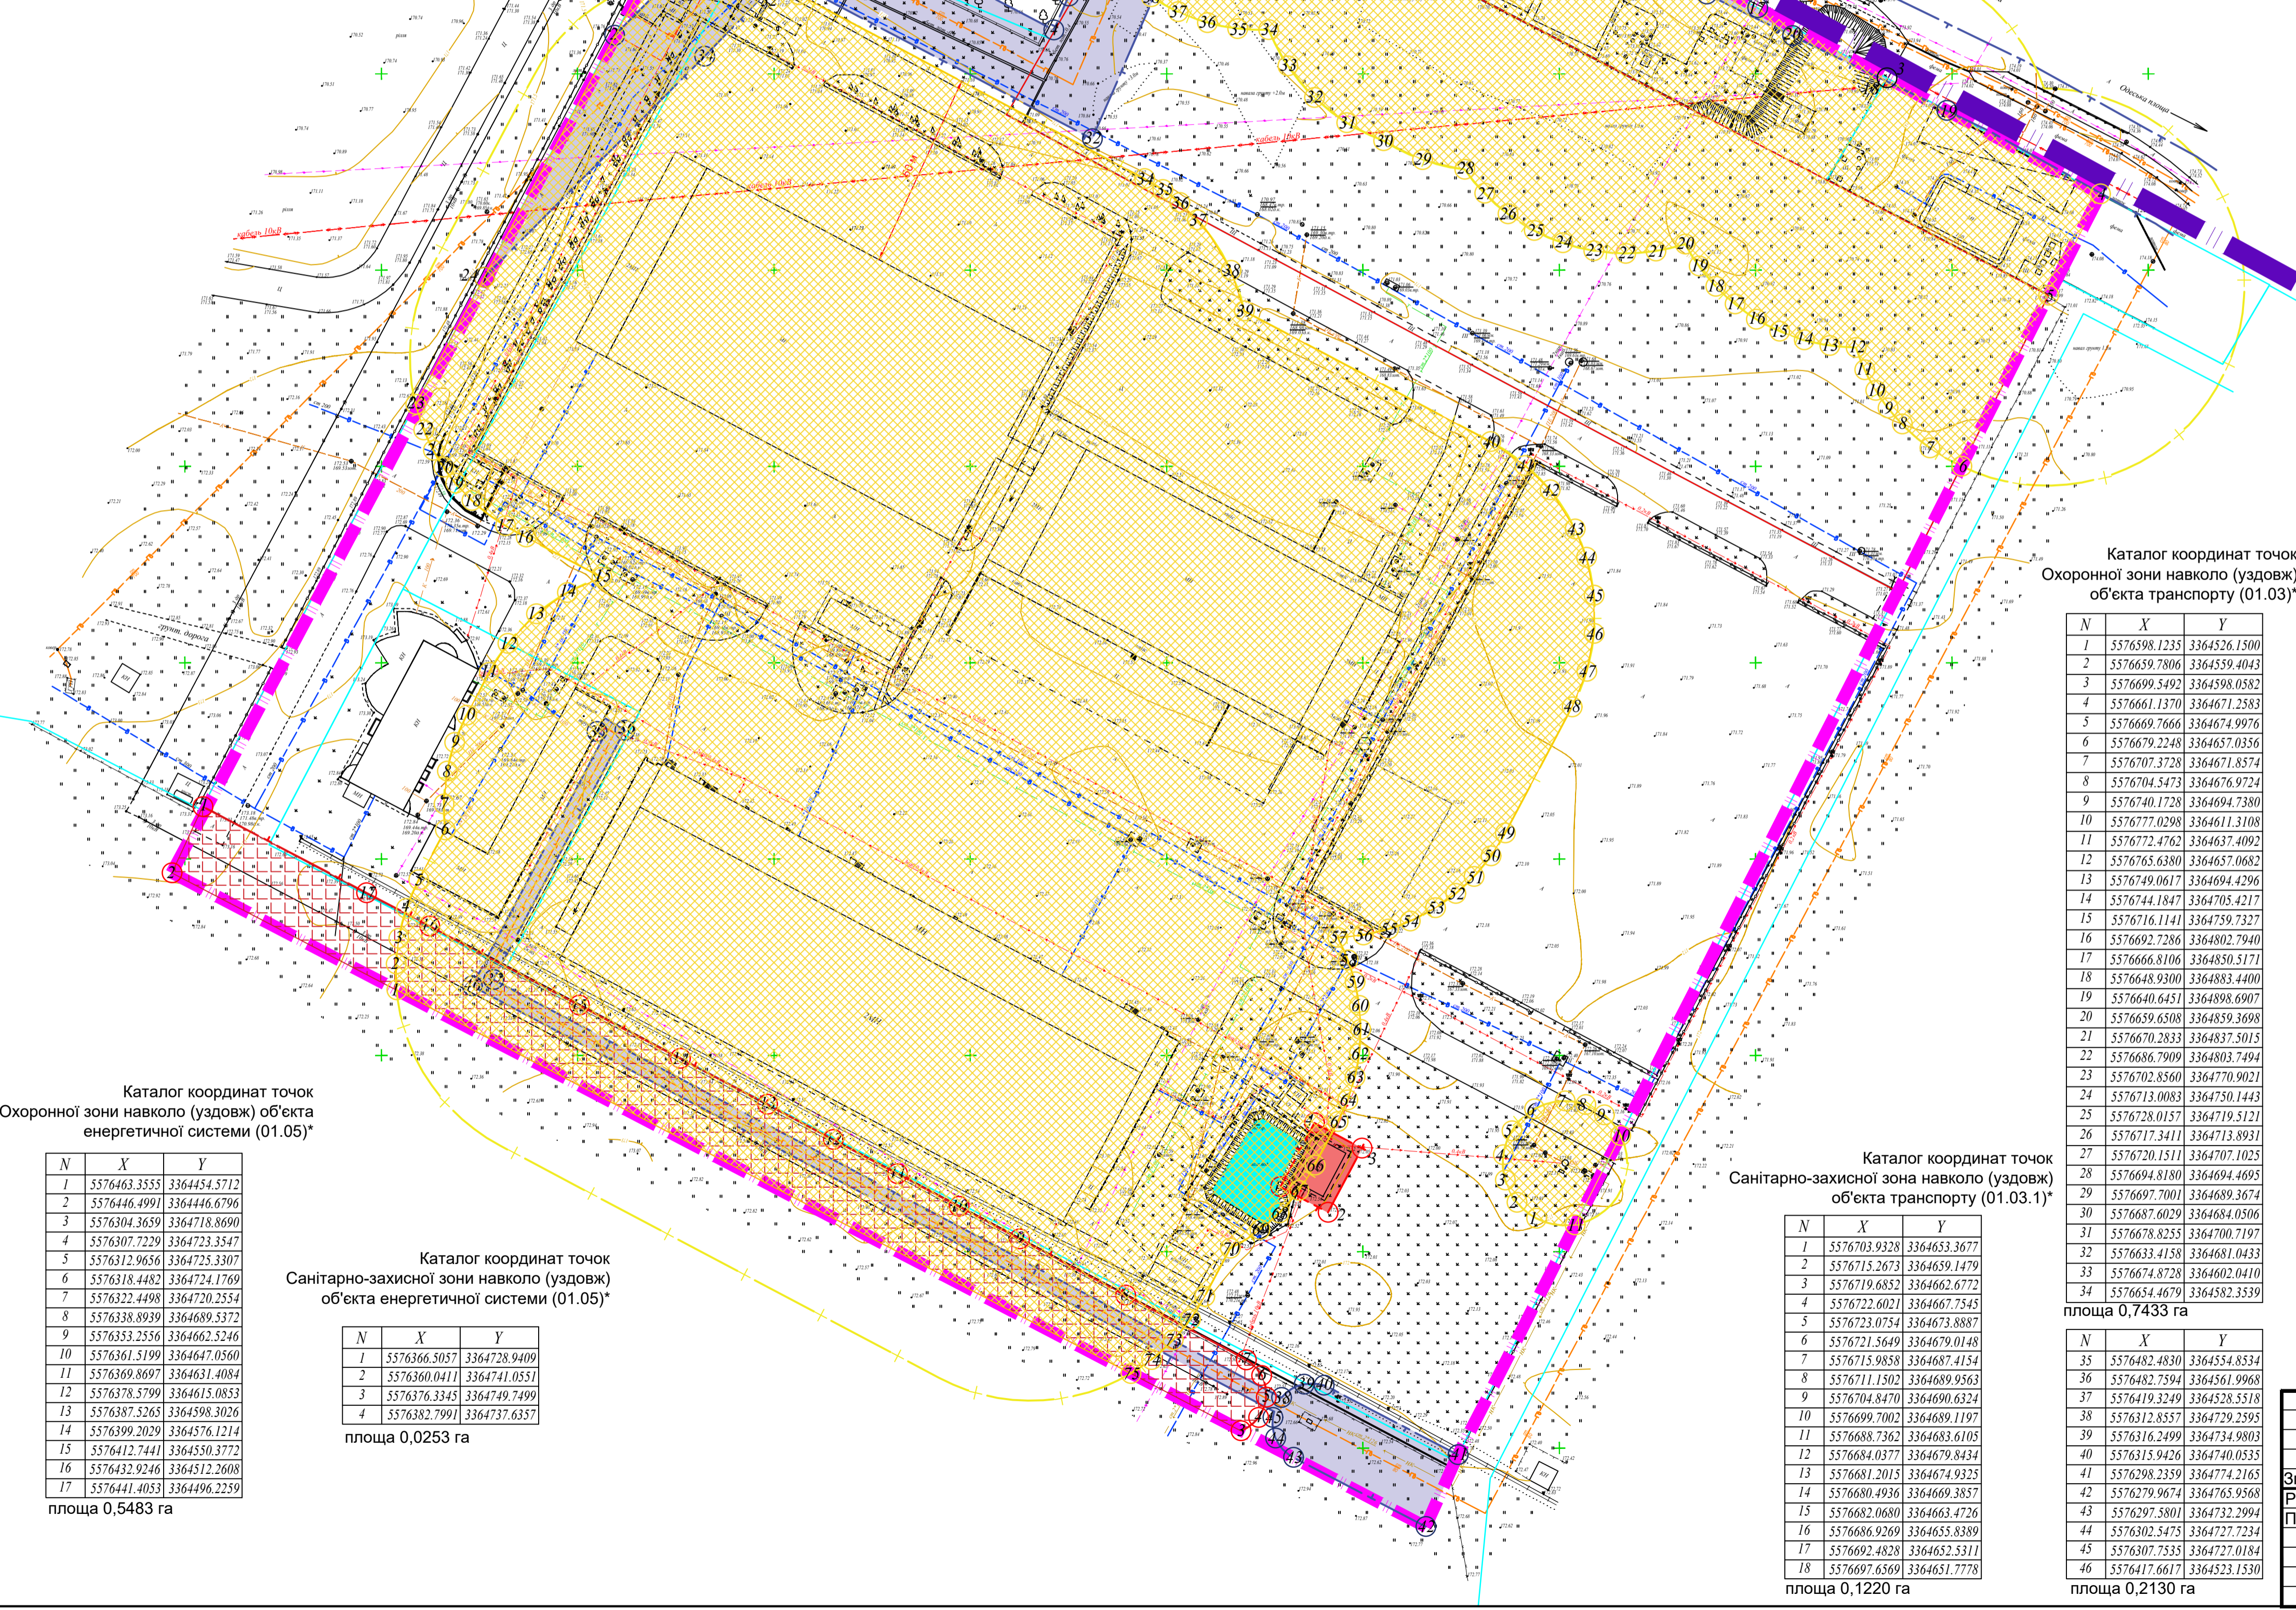

Каталог координат точок Санітарно-захисної зони навколо об'єкта (03.01)*

N	X	Y
1	5576416.6283	3364503.8830
2	5576423.2223	3364503.7120
3	5576429.7817	3364504.4103
4	5576444.6642	3364509.5093
5	5576454.6642	3364516.2462
6	5576463.9838	3364515.9036
7	5576472.3967	3364516.7430
8	5576479.6906	3364518.6806
9	5576486.6099	3364521.6939
10	5576497.5664	3364527.4855
11	5576504.8900	3364532.2166
12	5576512.4297	3364539.4641
13	5576517.8784	3364547.3545
14	5576521.7206	3364556.1399
15	5576531.9973	3364566.8260
16	5576534.8527	3364531.5932
17	5576541.2936	3364523.0534
18	5576545.6837	3364518.9090
19	5576549.7364	3364515.8519
20	5576554.0797	3364513.2233
21	5576559.2679	3364510.8049
22	5576565.7925	3364508.7126
23	5576568.1235	3364526.1500
24	5576673.3213	3364566.9136
25	5576675.9344	3364581.8971
26	5576675.1039	3364592.0248
27	5576673.9217	3364596.9730
28	5576672.2428	3364601.7755
29	5576670.0847	3364606.3825
30	5576623.2691	3364694.3658
31	5576620.4542	3364699.0252
32	5576617.1494	3364703.3509
33	5576612.8117	3364707.8311
34	5576599.9923	3364716.3639
35	5576589.5706	3364719.7765
36	5576586.3009	3364782.4993
37	5576580.2086	3364791.1700
38	5576543.9754	3364797.6170
39	5576533.9995	3364804.0336
40	5576526.8034	3364806.8684
41	5576517.1983	3364808.8125
42	5576507.3984	3364808.8456
43	5576497.7803	3364806.9666
44	5576488.7133	3364803.2477
45	5576486.6035	3364786.2277
46	5576450.7863	3364782.6134
47	5576445.5176	3364778.2381
48	5576441.2312	3364773.6004
49	5576437.5636	3364768.4594
50	5576434.1833	3364762.0233
51	5576432.1509	3364756.4912
52	5576430.6688	3364750.0783
53	5576430.0418	3364745.5264
54	5576424.3033	3364746.1369
55	5576418.6713	3364747.9085
56	5576412.6708	3364749.0290
57	5576406.5784	3364749.4100
58	5576400.4851	3364749.0457
59	5576394.9300	3364883.4400
60	5576400.6451	3364898.6907
61	5576659.6508	3364859.3698
62	5576670.2833	3364837.5015
63	5576686.7909	3364803.7494
64	5576702.8560	3364770.9021
65	5576713.0083	3364750.1443
66	5576728.0157	3364719.5121
67	5576717.3411	3364713.8931
68	5576720.1511	3364707.1023
69	5576694.8180	3364694.4695
70	5576697.7001	3364689.3674
71	5576687.6029	3364684.0506
72	5576678.8255	3364700.7197
73	5576633.4158	3364681.0433
74	5576674.8728	3364602.0410
75	5576654.4679	3364582.3539

Каталог координат точок Охоронної зони навколо (уздовж) об'єкта транспорту (01.03)*

N	X	Y
1	5576598.1235	3364526.1500
2	5576659.7806	3364559.4043
3	5576699.5492	3364598.0582
4	5576661.1370	3364671.2583
5	5576669.7666	3364674.9976
6	5576679.2248	3364657.0356
7	5576707.3728	3364671.8574
8	5576704.5473	3364676.9724
9	5576740.1728	3364694.7380
10	5576777.0298	3364611.3108
11	5576772.4762	3364637.4092
12	5576765.6380	3364657.0682
13	5576749.0617	3364694.4296
14	5576744.1847	3364705.4217
15	5576716.1141	3364759.7327
16	5576692.7286	3364802.7940
17	5576668.8106	3364850.5171
18	5576648.9300	3364883.4400
19	5576640.6451	3364898.6907
20	5576659.6508	3364859.3698
21	5576670.2833	3364837.5015
22	5576686.7909	3364803.7494
23	5576702.8560	3364770.9021
24	5576713.0083	3364750.1443
25	5576728.0157	3364719.5121
26	5576717.3411	3364713.8931
27	5576720.1511	3364707.1023
28	5576694.8180	3364694.4695
29	5576697.7001	3364689.3674
30	5576687.6029	3364684.0506
31	5576678.8255	3364700.7197
32	5576633.4158	3364681.0433
33	5576674.8728	3364602.0410
34	5576654.4679	3364582.3539

Каталог координат точок Санітарно-захисної зони навколо (уздовж) об'єкта транспорту (01.03.1)*

N	X	Y
1	5576703.9328	3364653.3677
2	5576715.2673	3364639.1479
3	5576719.6852	3364662.6772
4	5576722.6021	3364667.7545
5	5576723.0754	3364673.8887
6	5576721.3649	3364679.0148
7	5576715.9858	3364687.4154
8	5576711.1502	3364689.9563
9	5576704.8470	3364690.6324
10	5576699.7002	3364689.1197
11	5576688.7362	3364683.6105
12	5576684.0377	3364679.8434
13	5576681.2015	3364674.9325
14	5576680.4936	3364669.3857
15	5576682.0680	3364663.4726
16	5576686.9269	3364653.8389
17	5576692.4828	3364652.5311
18	5576697.6569	3364651.7778

Каталог координат точок Охоронної зони навколо (уздовж) об'єкта енергетичної системи (01.05)*

N	X	Y
1	5576463.3553	3364454.3712
2	5576446.4991	3364446.6796
3	5576304.3659	3364718.8690
4	5576307.7229	3364723.3547
5	5576312.9656	3364725.3307
6	5576318.4482	3364724.1769
7	5576322.4498	3364720.2554
8	5576338.8939	3364689.5372
9	5576353.2536	3364662.5246
10	5576361.3199	3364647.0560
11	5576369.8697	3364631.4084
12	5576378.5799	3364615.0853
13	5576387.5263	3364598.3026
14	5576399.2029	3364576.1214
15	5576412.7441	3364550.3772
16	5576432.9246	3364512.2608
17	5576441.4053	3364496.2259

Каталог координат точок Санітарно-захисної зони навколо (уздовж) об'єкта енергетичної системи (01.05)*

N	X	Y
1	5576366.5057	3364728.9409
2	5576360.0411	3364741.0551
3	5576376.3345	3364749.7499
4	5576382.7991	3364737.6357

площа 0,5483 га

площа 0,0253 га

площа 0,7433 га

N	X	Y
35	5576482.4830	3364554.8534
36	5576482.7594	3364561.9968
37	5576419.3249	3364528.5518
38	5576312.8557	3364729.2595
39	5576316.2499	3364734.9803
40	5576315.9426	3364740.0535
41	5576298.2359	3364774.2165
42	5576279.9674	3364765.9568
43	5576297.5801	3364732.2994
44	5576302.5475	3364727.7234
45	5576307.7535	3364727.0184
46	5576417.6617	3364523.1530

площа 0,2130 га

Каталог координат точок Санітарно-захисної зони навколо об'єкта (03.01)*

N	X	Y
1	5576751.5925	3364694.4108
2	5576739.4658	3364716.7344
3	5576648.9255	3364883.4373
4	5576619.4100	3364937.7800
5	5576593.5200	3364924.5900
6	5576550.0328	3364902.4393
7	5576554.6640	3364894.3672
8	5576560.8032	3364887.2555
9	5576564.8320	3364883.6870
10	5576569.2992	3364880.5812
11	5576574.6257	3364877.7223
12	5576580.2583	3364875.5271
13	5576580.7767	3364868.8832
14	5576582.1741	3364862.3673
15	5576584.4256	3364856.0951
16	5576587.4912	3364850.1780
17	5576591.3164	3364844.7212
18	5576595.8334	3364839.8215
19	5576600.9618	3364835.5660
20	5576606.6106	3364832.0303
21	5576604.8511	3364824.5458
22	5576604.2600	3364816.8800
23	5576604.9249	3364808.7533
24	5576606.9018	3364800.8426
25	5576610.0288	3364793.5647
26	5576614.2660	3364786.8720
27	5576619.3070	3364780.9325
28	5576625.6202	3364775.8951
29	5576628.1373	3364765.1632
30	5576632.9449	3364755.2436
31	5576637.5271	3364745.8424
32	5576643.9647	3364737.6001
33	5576651.9760	3364730.8772
34	5576661.2106	3364725.9679
35	5576661.4979	3364718.0713
36	5576663.0257	3364710.3186
37	5576665.7558	3364702.9033
38	5576669.6200	3364696.0108
39	5576674.5692	3364689.7623
40	5576680.4484	3364684.3796
41	5576687.2495	3364679.9225
42	5576694.6831	3364676.6267
43	5576702.6415	3364674.5639
44	5576709.8302	3364673.8499
45	5576717.5817	3364674.2455
46	5576727.8110	3364676.6843
47	5576735.1945	3364679.9848
48	5576741.9493	3364684.4324
49	5576747.0762	3364689.0415

площа 1,9673 га

N	X	Y
1	5576358.5011	3364794.1610
2	5576362.5556	3364789.1681
3	5576368.2618	3364786.2005
4	5576374.6776	3364785.7480
5	5576380.7438	3364787.8855
6	5576386.3460	3364793.6561
7	5576388.3892	3364801.4350
8	5576387.4723	3364806.7436
9	5576384.8286	3364811.4373
10	5576379.5631	3364815.6398
11	5576356.7641	3364804.0209