



Внесення змін до містобудівної документації
 Детальний план території вантажного митного комплексу в селі
 Софіївська Борщагівка Бучанського району Київської області

Схема сучасного використання території та схема існуючих обмежень у використанні земель М 1:1000

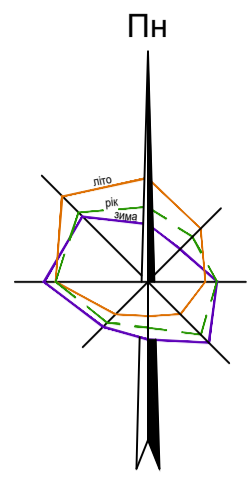

УМОВНІ ПОЗНАЧЕННЯ

Існуючі	Назва
	Межа населеного пункту
	Межа розроблення детального плану території
	Межі приватних земельних ділянок
	Червоні лінії
	Дороги та проїзди
	Складські будівлі
	Громадські будівлі
	Інженерні споруди
	Охоронна зона навколо (уздовж) об'єкта транспорту (01.03)*
	Санітарно-захисна зона навколо (уздовж) об'єкта транспорту (01.03.1)*
	Охоронна зона навколо (уздовж) об'єкта енергетичної системи (01.05)*
	Санітарно-захисна зона навколо (уздовж) об'єкта енергетичної системи (01.05.1)*
	Санітарно-захисна зона навколо об'єкта (03.01)*
	Сельбищні території: 03.15 Для будівництва та обслуговування інших будівель громадської забудови Сельбищні території: 03.10 Для будівництва та обслуговування будівель ринкової інфраструктури (адміністративних будинків, офісних приміщень та інших будівель громадської забудови, які використовуються для здійснення підприємницької та іншої діяльності, пов'язаної з отриманням прибутку)
	Виробничі території: 11.04 для розміщення та експлуатації основних, підсобних і допоміжних будівель та споруд технічної інфраструктури (виробництва та розподілення газу, постачання пари та гарячої води, збирання, очищення та розподілення води)
	Виробничі території: 12.06 Для розміщення та експлуатації об'єктів трубопровідного транспорту
	Виробничі території: 12.04 Для розміщення та експлуатації будівель і споруд автомобільного транспорту та дорожнього господарства; Виробничі території: 12.08 Для розміщення та експлуатації будівель і споруд додаткових транспортних послуг та допоміжних операцій.
	Сільськогосподарські території: 01.01 Для ведення товарного сільськогосподарського виробництва.

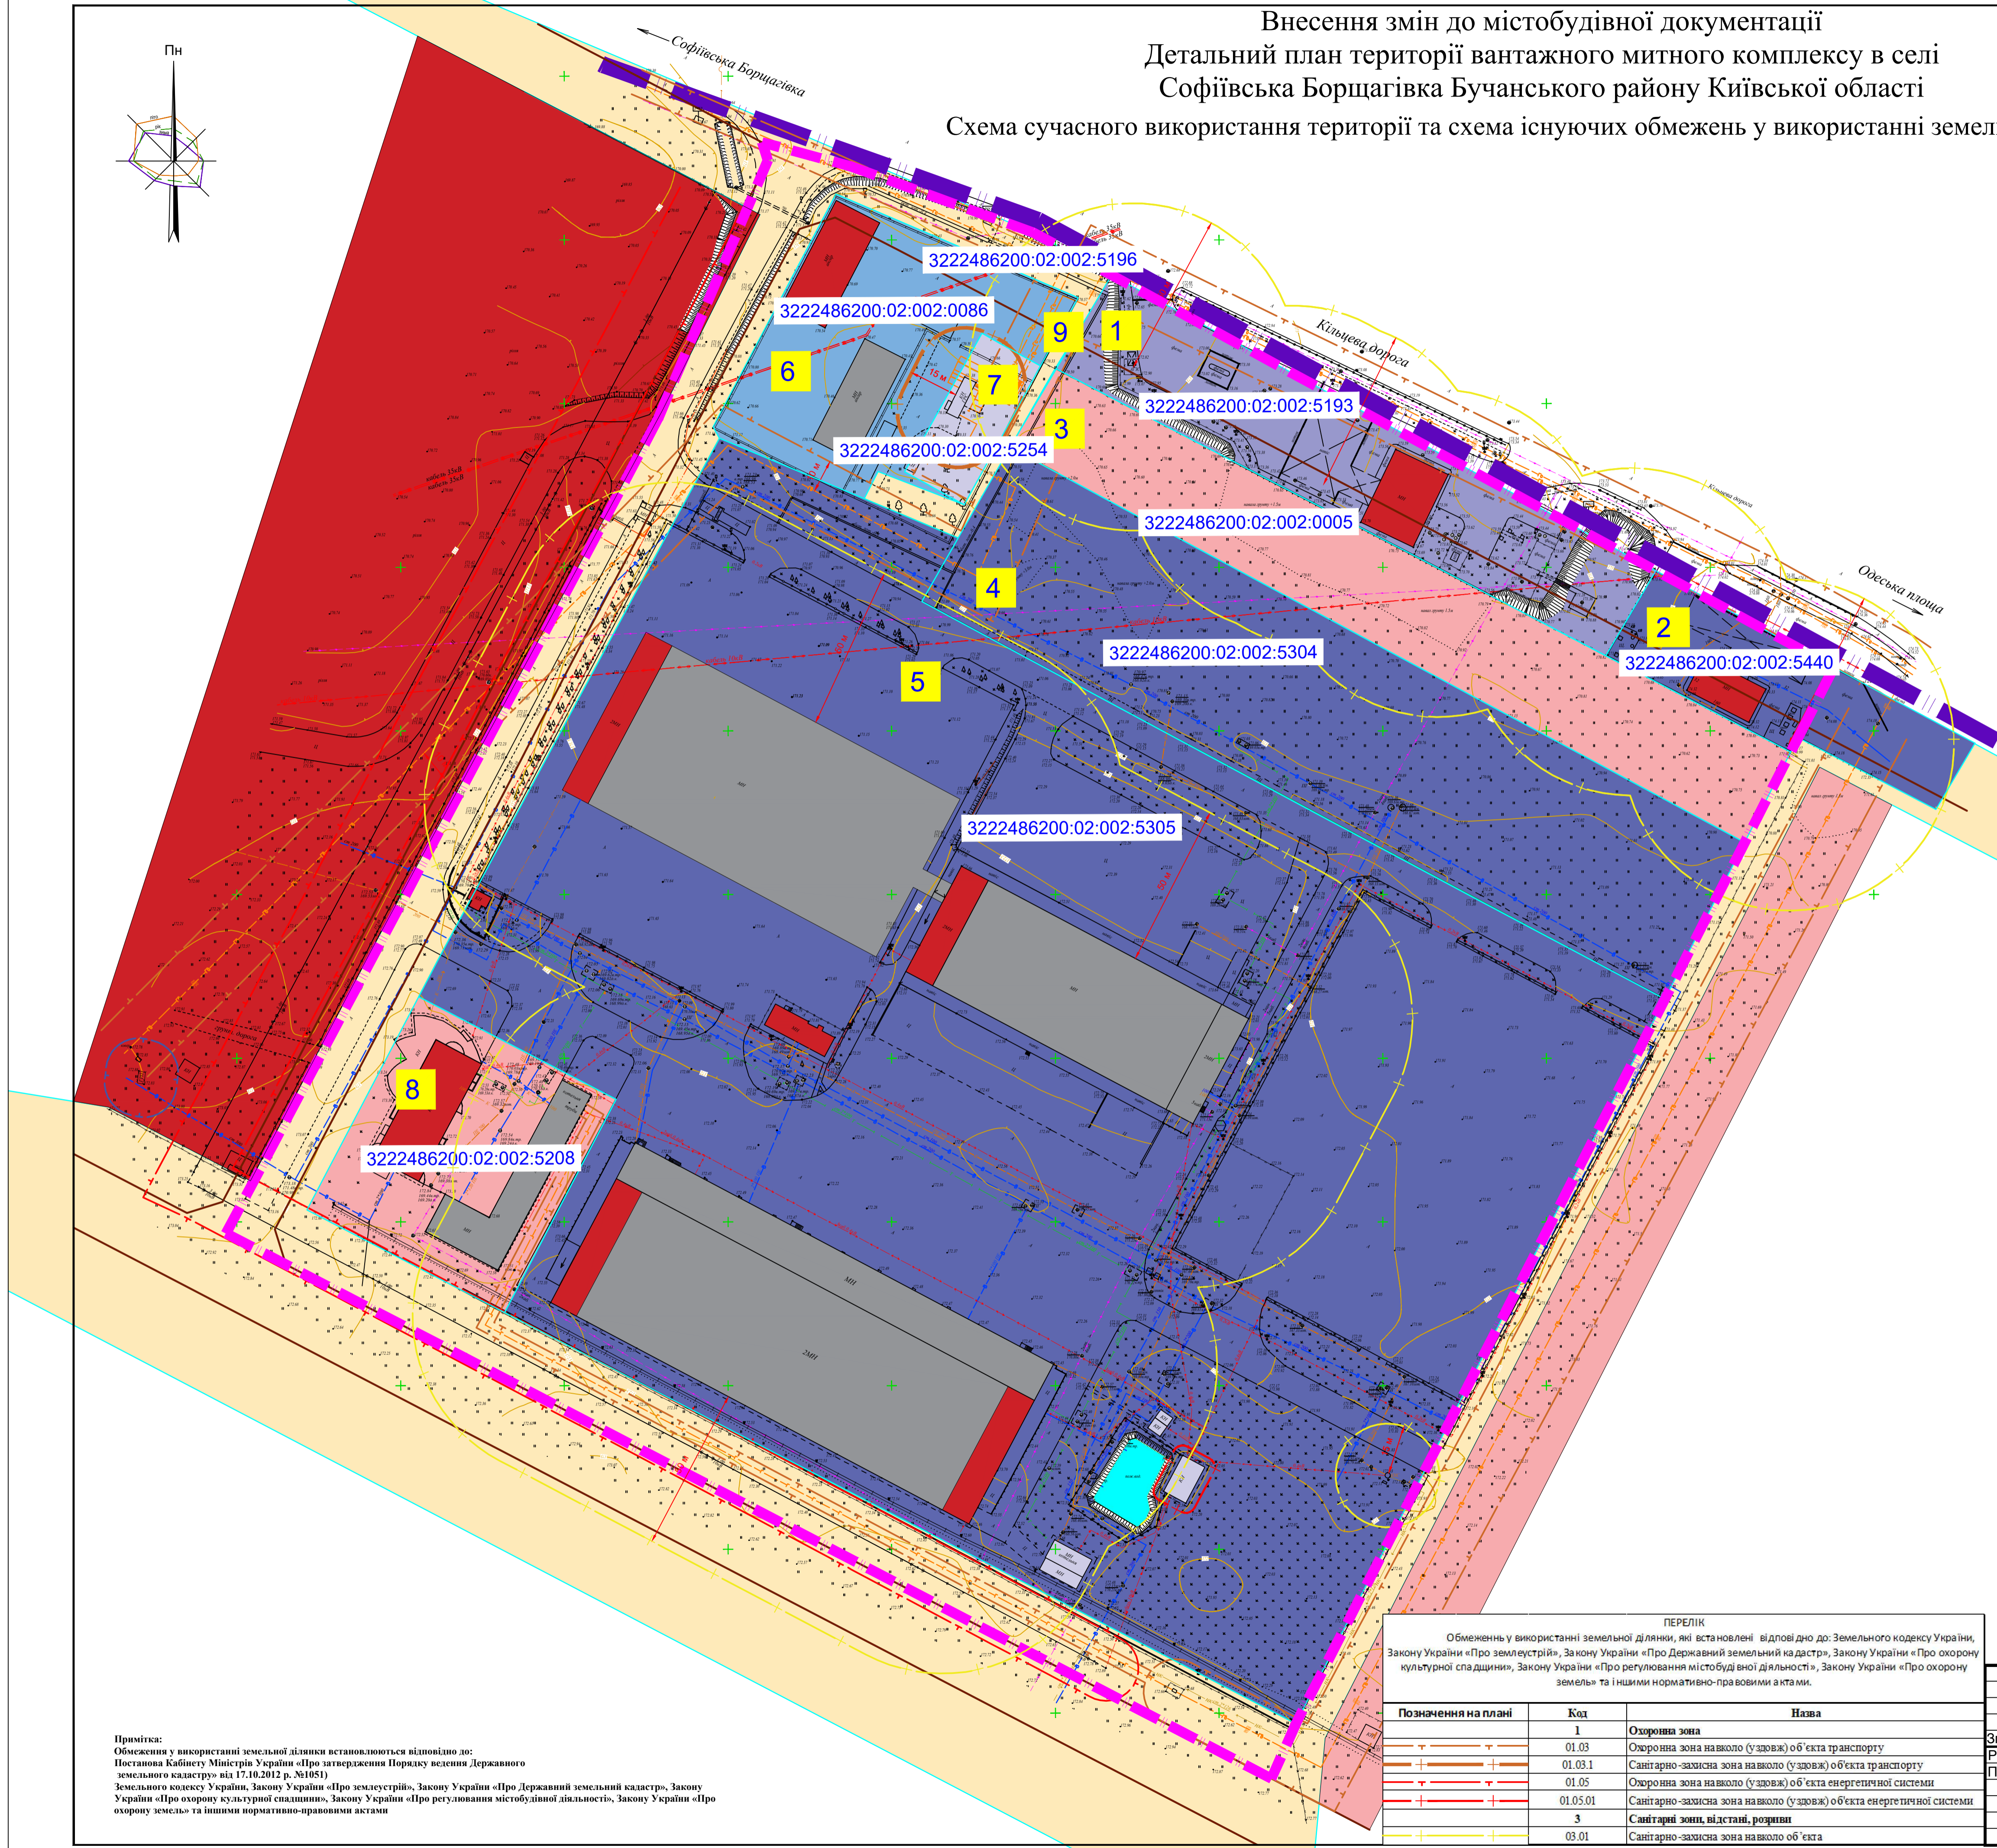

Таблиця видів земельного використання території та її складових частин з вказівкою відповідного призначення земельних ділянок:

№ ділянки за кадастром	Код видів земельного використання	Назва виду земельного використання	Призначення земельної ділянки
18	01	01.01	Для ведення товарного сільськогосподарського виробництва
19	03	03.10	Для будівництва та обслуговування будівель ринкової інфраструктури (адміністративних будинків, офісних приміщень та інших будівель громадської забудови, які використовуються для здійснення підприємницької та іншої діяльності, пов'язаної з отриманням прибутку)
20	03	03.15	Для будівництва та обслуговування інших будівель громадської забудови
21	03	03.01	Для будівництва та обслуговування будівель і споруд автомобільного транспорту та дорожнього господарства
22	03	03.01	Для будівництва та обслуговування будівель і споруд додаткових транспортних послуг та допоміжних операцій
23	03	03.01	Для ведення товарного сільськогосподарського виробництва

ПЕРЕЛІК
 Обмежень у використанні земельної ділянки, які встановлені відповідно до: Земельного кодексу України, Закону України «Про землеустрій», Закону України «Про Державний земельний кадастр», Закону України «Про охорону культурної спадщини», Закону України «Про регулювання містобудівної діяльності», Закону України «Про охорону земель» та іншими нормативно-правовими актами.

Позначення на плані	Код	Назва
	1	Охоронна зона
	01.03	Охоронна зона навколо (уздовж) об'єкта транспорту
	01.03.1	Санітарно-захисна зона навколо (уздовж) об'єкта транспорту
	01.05	Охоронна зона навколо (уздовж) об'єкта енергетичної системи
	01.05.01	Санітарно-захисна зона навколо (уздовж) об'єкта енергетичної системи
	3	Сельбищні зони, відстані, розриви
	03.01	Санітарно-захисна зона навколо об'єкта

Примітка:
 Обмеження у використанні земельної ділянки встановлюються відповідно до:
 Постанови Кабінету Міністрів України «Про затвердження Порядку ведення Державного земельного кадастру» від 17.10.2012 р. №1011
 Земельного кодексу України, Закону України «Про землеустрій», Закону України «Про Державний земельний кадастр», Закону України «Про охорону культурної спадщини», Закону України «Про регулювання містобудівної діяльності», Закону України «Про охорону земель» та іншими нормативно-правовими актами

Договір №05-04-2 від 05.04.2024 року

Замовник: Борщагівська сільська рада

Зм.Лист	№ докум.	Підп.	Дата
Розроб.	Крило Т.		06.2024
Перев.	Перегон О.		

Внесення змін до містобудівної документації
 Детальний план території вантажного митного комплексу в селі Софіївська Борщагівка Бучанського району Київської області

Схема сучасного використання території та схема існуючих обмежень у використанні земель М 1:1000

Стадія	Аркуші	Аркушів
	2	10

ТОВ "Центр АПЛД"