



Внесення змін до містобудівної документації
 Детальний план території вантажного митного комплексу в селі
 Софіївська Борщагівка Бучанського району Київської області
 План функціонального зонування території М 1:1000

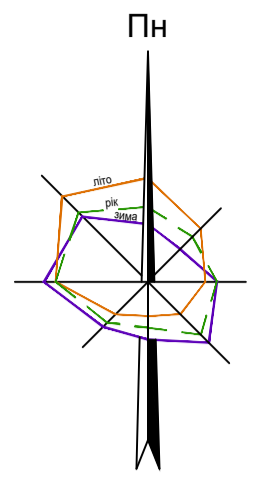

УМОВНІ ПОЗНАЧЕННЯ

Існуючі	Проектні	Назва
		Межа населеного пункту
		Межа розроблення детального плану території
		Межі приватних земельних ділянок
		Червоні лінії вулиць
		Дороги та проїзди
		Складські будівлі
		Громадські будівлі
		Інженерні будівлі
		Сельбичні території: Для будівництва та обслуговування інших будівель громадської забудови
		Виробничі території: Для розміщення та експлуатації основних, підсобних і допоміжних будівель та споруд технічної інфраструктури (виробництва та розподілення газу, постачання пари та гарячої води, збирання, очищення та розподілення води)
		Виробничі території: Для розміщення та експлуатації об'єктів трубопровідного транспорту
		Виробничі території: Для розміщення та експлуатації будівель і споруд автомобільного транспорту та дорожнього господарств
		Виробничі території: Для розміщення та експлуатації будівель і споруд додаткових транспортних послуг та допоміжних операцій.
		Сільськогосподарські території: Для ведення товарного сільськогосподарського виробництва
		Охоронна зона навколо (уздовж) об'єкта транспорту (01.03)*
		Санітарно-захисна зона навколо (уздовж) об'єкта транспорту (01.03.1)*
		Охоронна зона навколо (уздовж) об'єкта енергетичної системи (01.05)*
		Санітарно-захисна зона навколо (уздовж) об'єкта енергетичної системи (01.05.1)*
		Санітарно-захисна зона навколо об'єкта (03.01)*

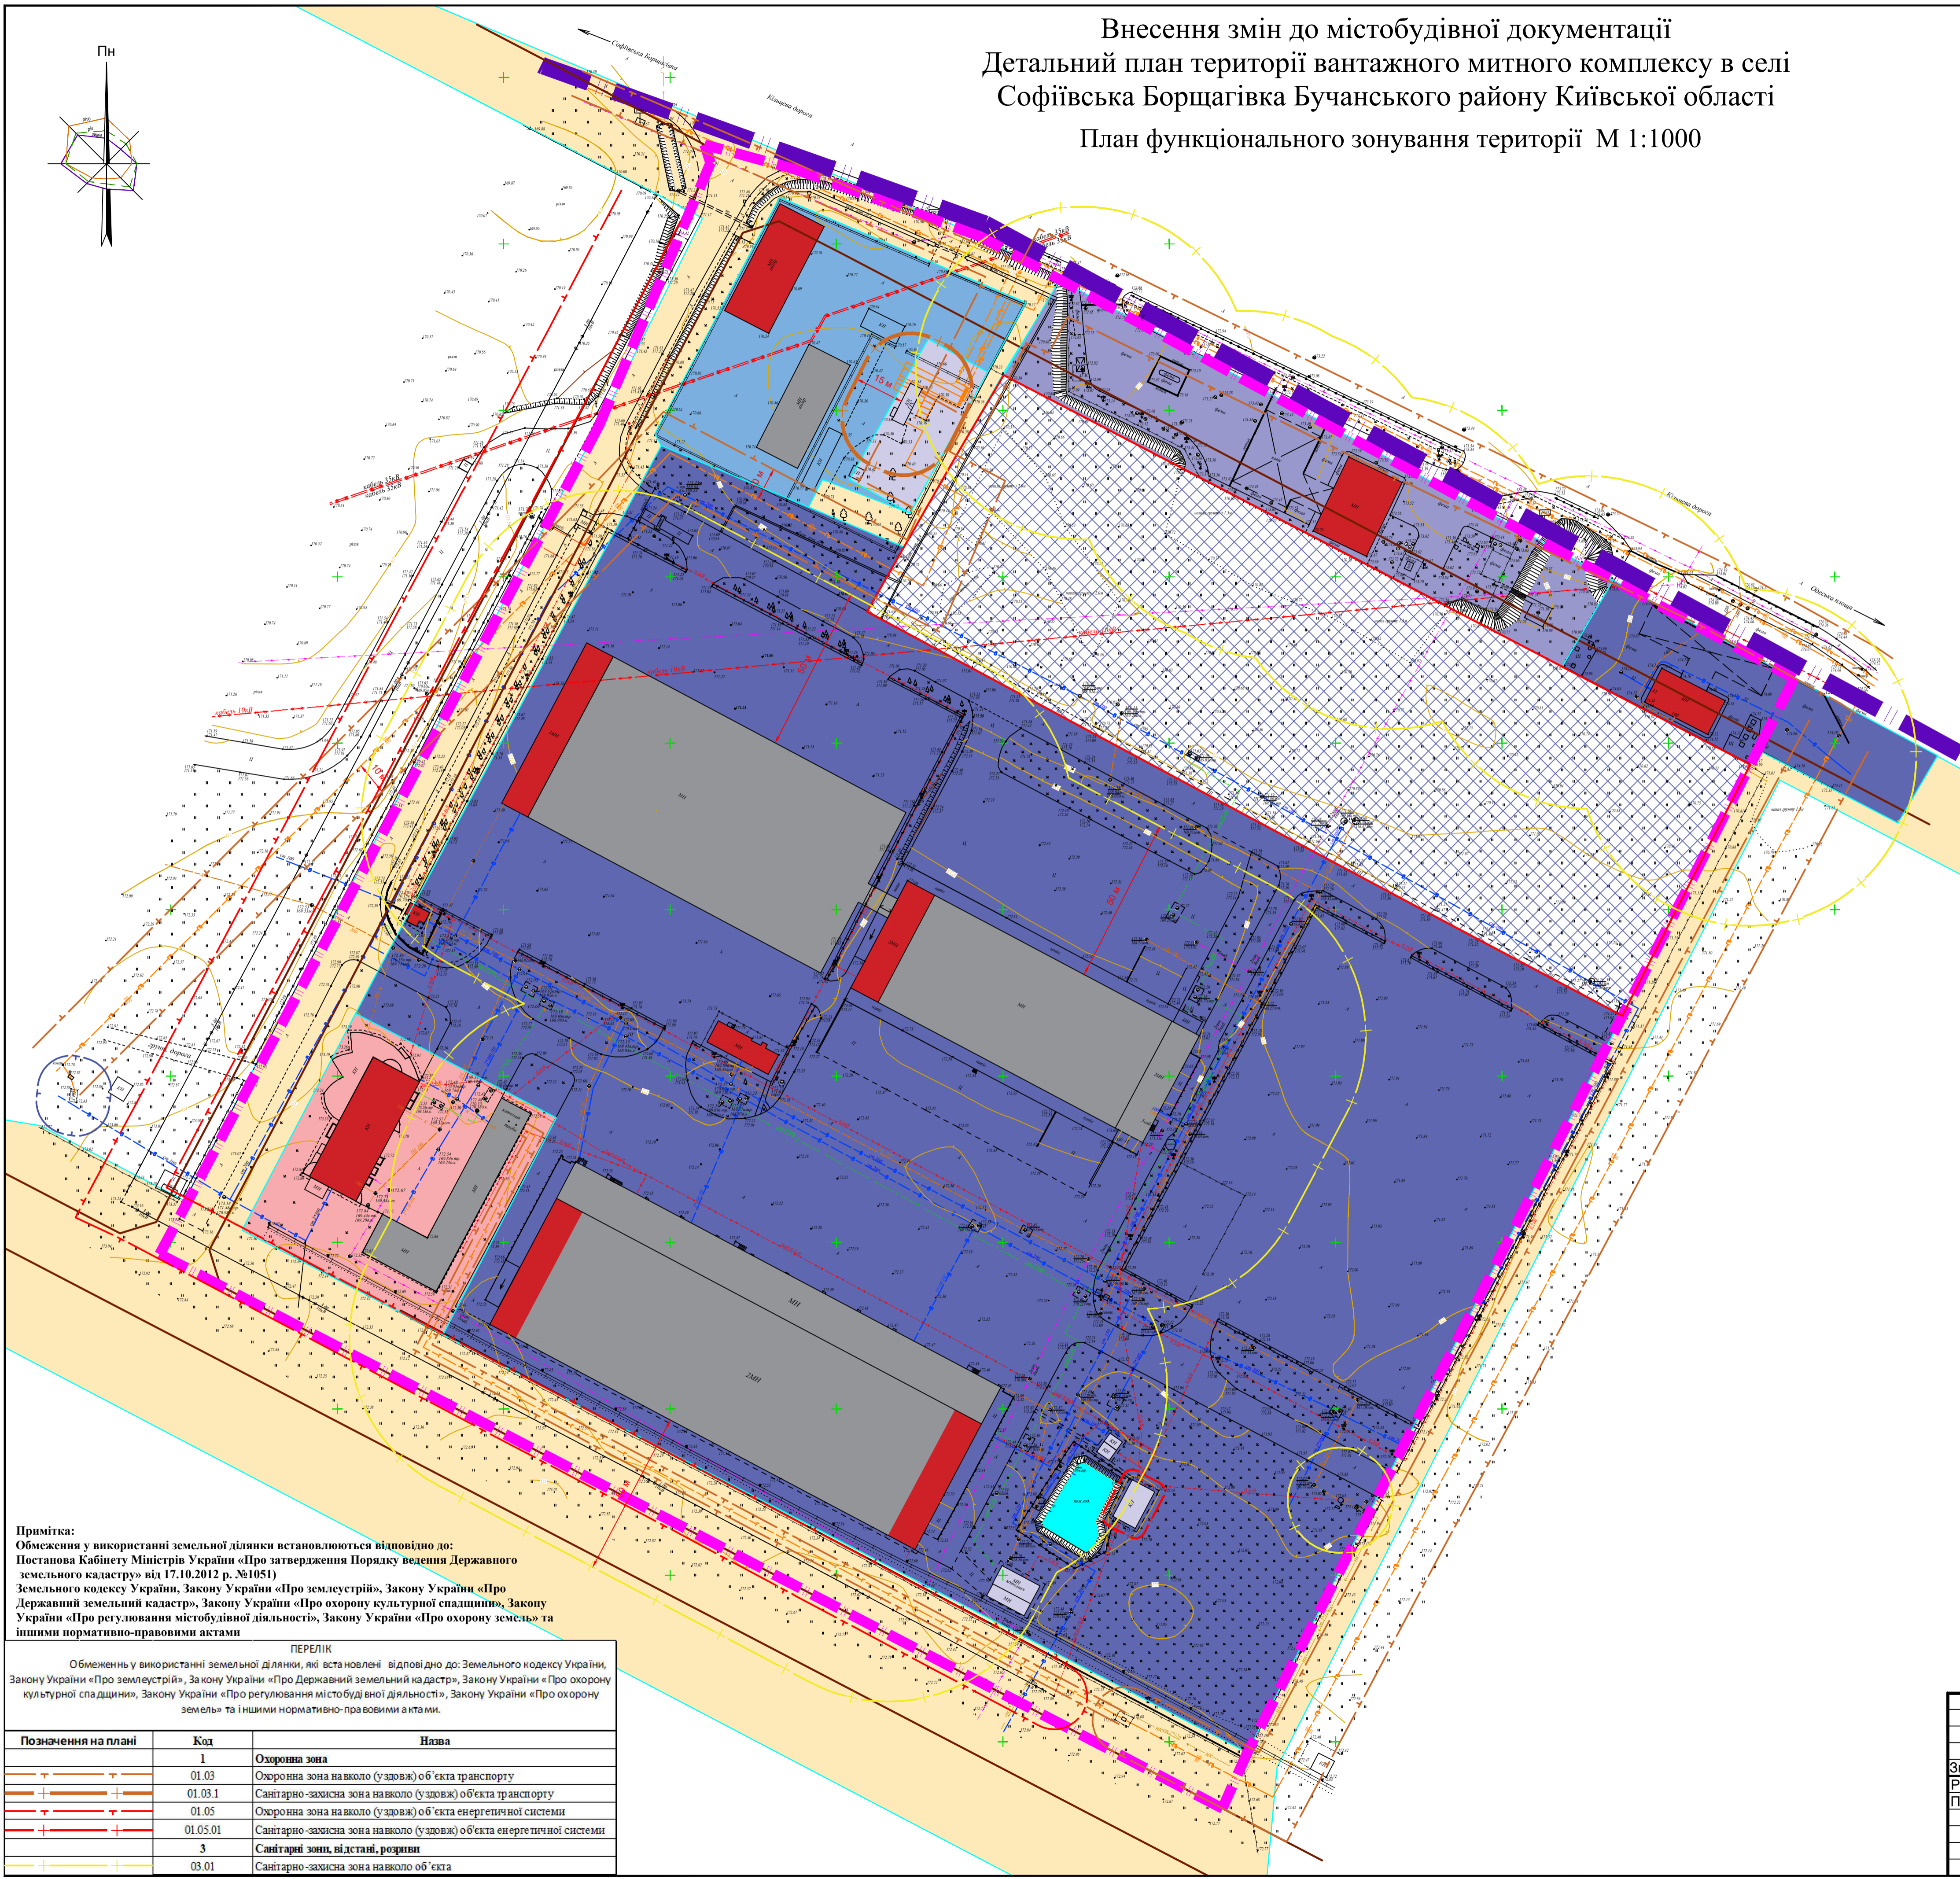

Таблиця видів функціонального призначення територій та їх співвідношення з видами цільового призначення земельних ділянок

Позначення на плані	Код функціонального призначення території	Код виду функціонального призначення земельної ділянки	Назва виду функціонального призначення території	Код виду цільового призначення земельної ділянки	Назва виду цільового призначення земельної ділянки

Примітка:
 Обмеження у використанні земельної ділянки встановлюються відповідно до: Постанови Кабінету Міністрів України «Про затвердження Порядку ведення Державного земельного кадастру» від 17.10.2012 р. №1051) Земельного кодексу України, Закону України «Про землеустрій», Закону України «Про Державний земельний кадастр», Закону України «Про охорону культурної спадщини», Закону України «Про регулювання містобудівної діяльності», Закону України «Про охорону земель та іншими нормативно-правовими актами

ПЕРЕЛІК
 Обмежень у використанні земельної ділянки, які встановлені відповідно до: Земельного кодексу України, Закону України «Про землеустрій», Закону України «Про Державний земельний кадастр», Закону України «Про охорону культурної спадщини», Закону України «Про регулювання містобудівної діяльності», Закону України «Про охорону земель» та іншими нормативно-правовими актами.

Позначення на плані	Код	Назва
	1	Охоронна зона
	01.03	Охоронна зона навколо (уздовж) об'єкта транспорту
	01.03.1	Санітарно-захисна зона навколо (уздовж) об'єкта транспорту
	01.05	Охоронна зона навколо (уздовж) об'єкта енергетичної системи
	01.05.01	Санітарно-захисна зона навколо (уздовж) об'єкта енергетичної системи
	3	Санітарні зони, відстані, розриви
	03.01	Санітарно-захисна зона навколо об'єкта

Зм.Лист № докум.		Підп.	Дата	Договір №05-04-2 від 05.04.2024 року	
Розроб. Криво Т.		06.2024		Замовник: Борщагівська сільська рада	
Перев. Перегон О.				Внесення змін до містобудівної документації Детальний план території вантажного митного комплексу в селі Софіївська Борщагівка Бучанського району Київської області	
				Стадія	Аркуші
				4	10
				План функціонального зонування території М 1:1000	
				ТОВ "Центр АПЛД"	