


Внесення змін до містобудівної документації  
 Детальний план території вантажного митного комплексу в селі  
 Софіївська Борщагівка Бучанського району Київської області

Схема інженерної підготовки, благоустрою території та вертикального планування М 1:1000

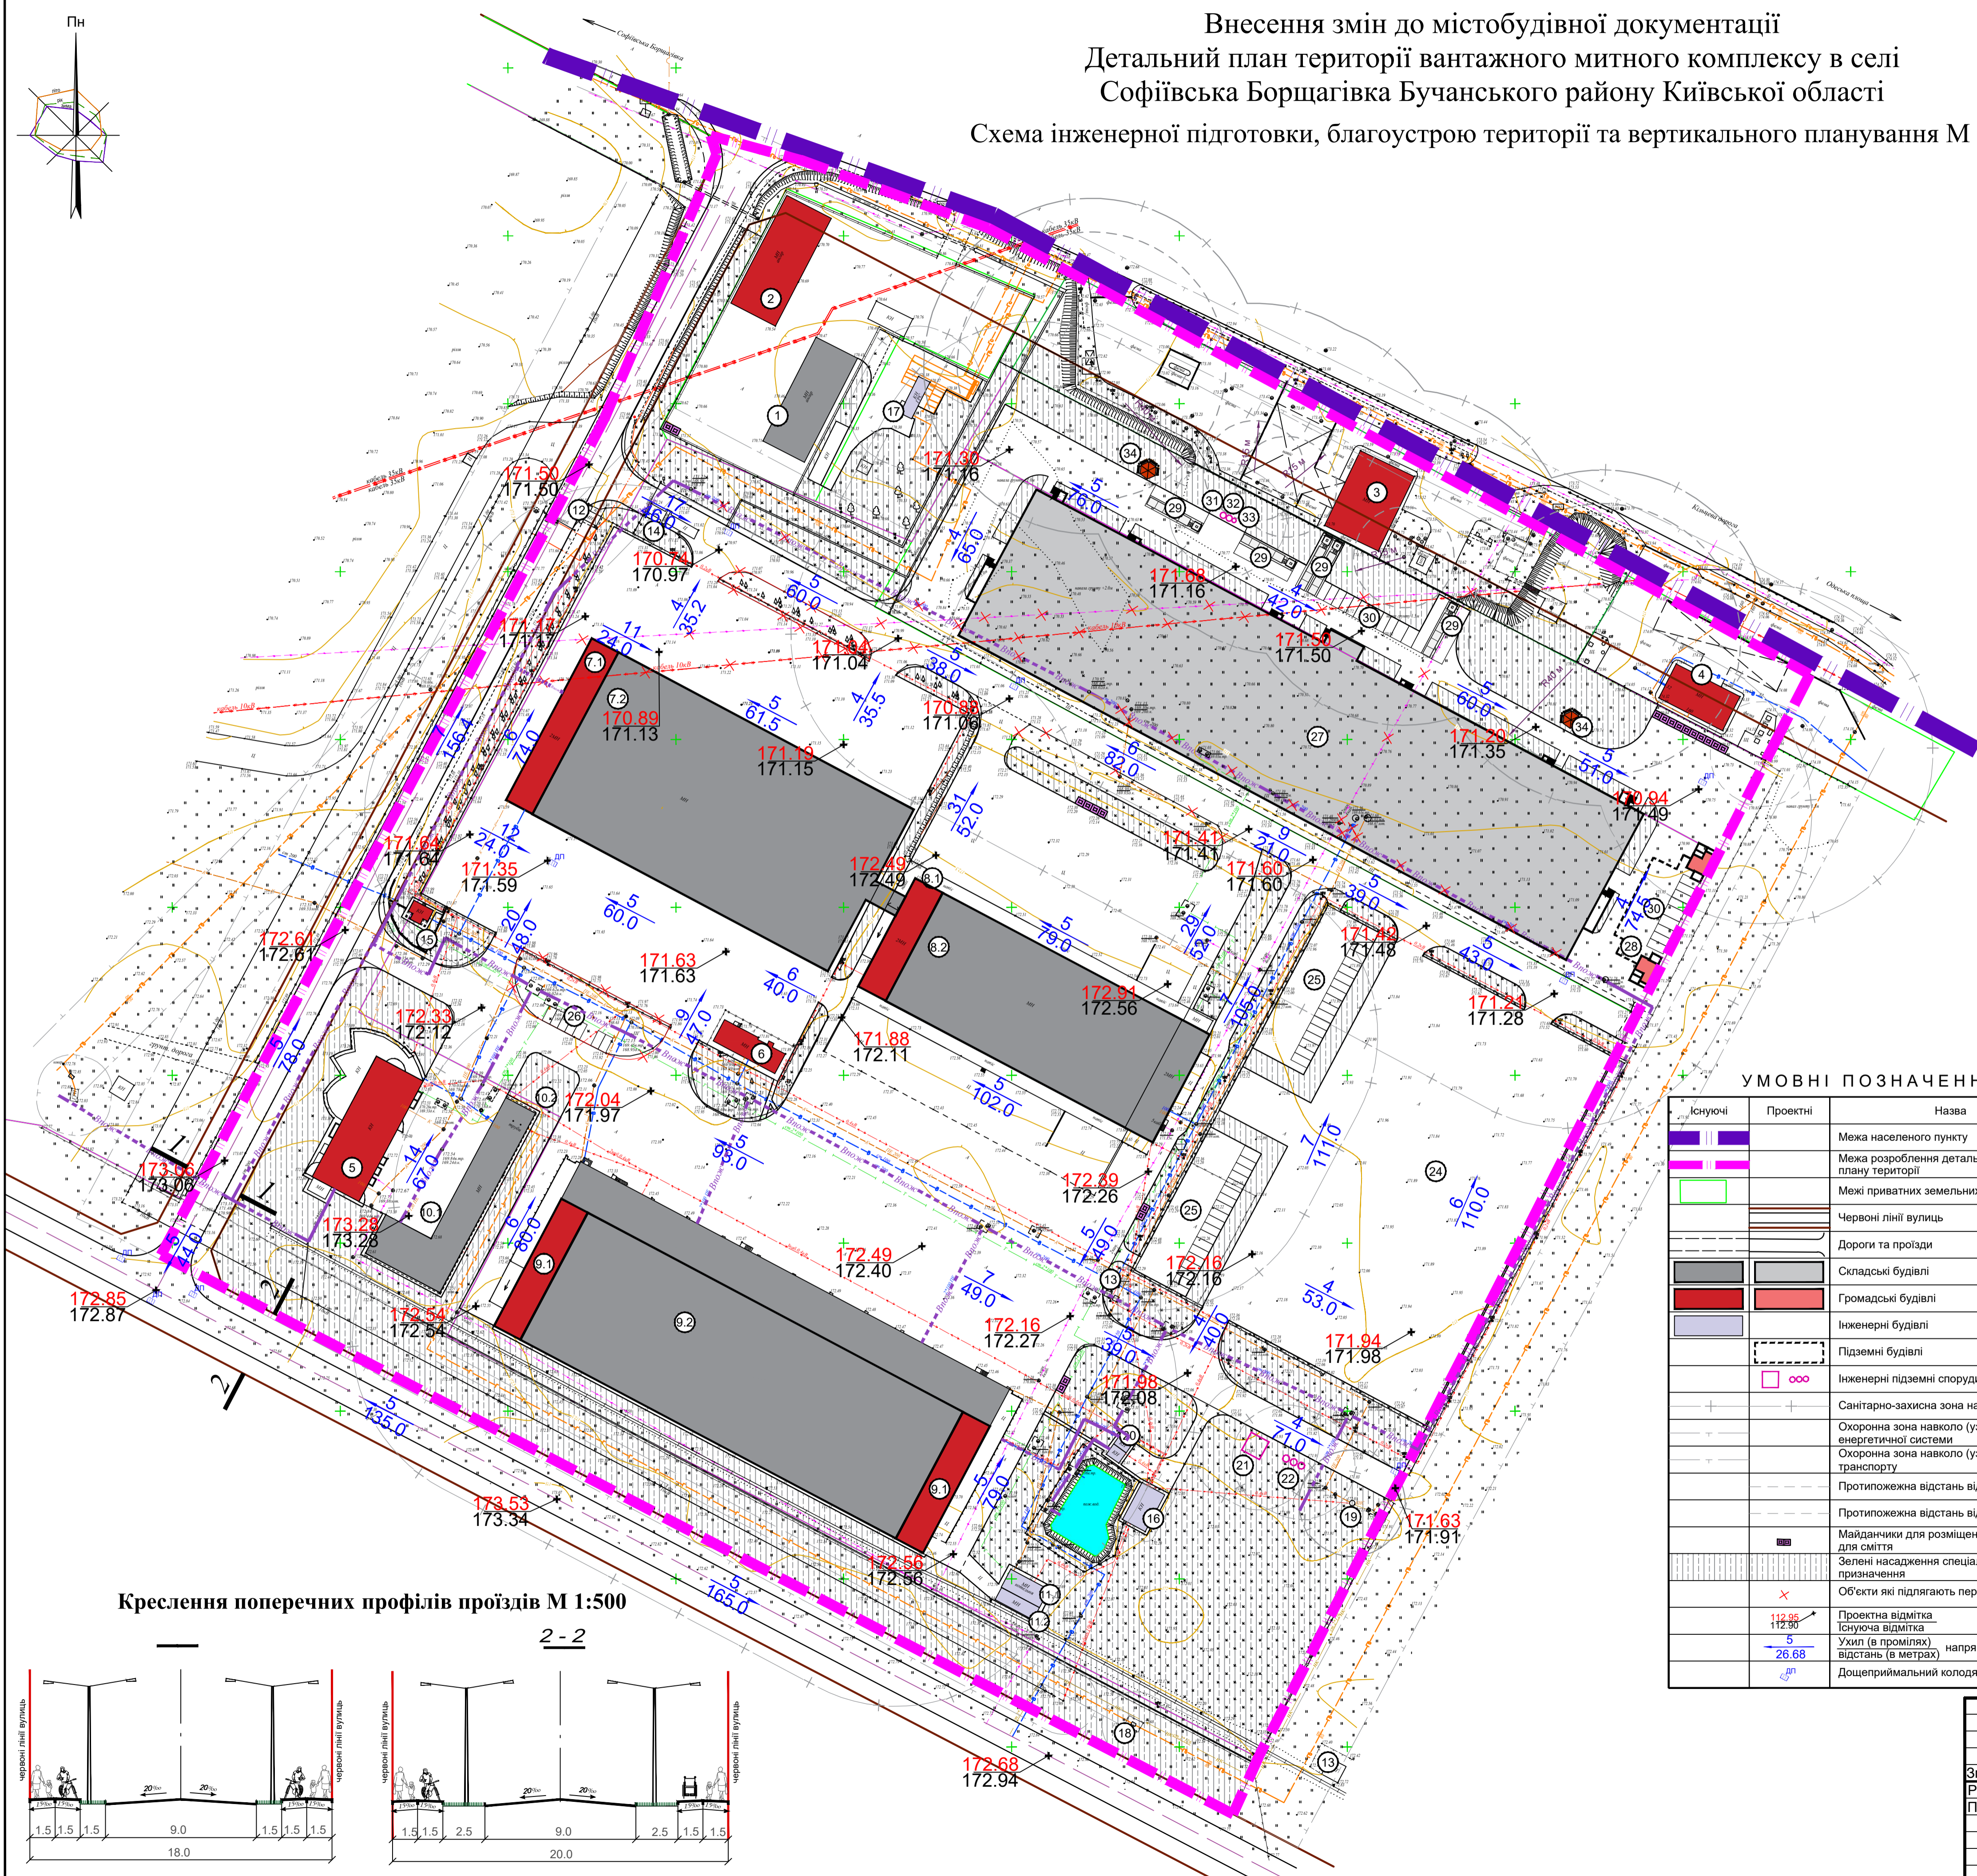


ЕКСПЛІКАЦІЯ

Пор. №	Назва об'єкта	Кільк.	Примітка
1	Магазин-склад меблів	1	існуюч.
2	Вантажний шинний сервіс	1	існуюч.
3	Автозправний комплекс ТОВ "UPG"	1	існуюч.
4	Автозправний комплекс ТОВ "AVANTAGE"	1	існуюч.
5	Адміністративні будівля	1	існуюч.
6	Кафе на 28 місць	1	існуюч.
7.1	Складська будівля у складі - адміністративно-побутовий корпус	1	існуюч.
7.2	Складська будівля у складі - складський комплекс	1	існуюч.
8.1	Складська будівля у складі - адміністративно-побутовий корпус	1	існуюч.
8.2	Складська будівля у складі - складський комплекс	1	існуюч.
9.1	Складська будівля у складі - адміністративно-побутовий корпус	1	існуюч.
9.2	Складська будівля у складі - складський комплекс	1	існуюч.
10.1	Господарська будівля у складі - бокс технологічний	1	існуюч.
10.2	Господарська будівля у складі - котельня	1	існуюч.
11.1	Господарська будівля у складі - котельня на твердомі паливі	1	існуюч.
11.2	Господарська будівля у складі - склад пелетів	1	існуюч.
12	Контрольно-пропускний пункт	1	існуюч.
13	Приміщення охорони	2	існуюч.
14	Ваги	1	існуюч.
15	ВКДВ (відділ контролю доставки вантажів)	1	існуюч.
16	Комплексна трансформаторна підстанція 10/0,4 400 кВА	1	існуюч.
17	ГРП	2	існуюч.
18	ШРП	1	існуюч.
19	КНС господарсь-побутової каналізації	1	існуюч.
20	Пожежна насосна станція	1	існуюч.
21	КНС дощової каналізації	2	проект
22	Очисні споруди дощової каналізації	2	проект
23	КНС господарсь-побутової каналізації	1	проект
24	Автостоянка для вантажних автомобілів на 98 машино-місць	1	реконстр.
25	Автостоянка для легкових автомобілів на 18 машино-місць	2	реконстр.
26	Автостоянка для легкових автомобілів на 7 машино-місць	1	реконстр.
27	Склад	1	проект
28	Будівля захисної споруди цивільного захисту (ПРУ)	1	проект
29	Автостоянка для вантажних автомобілів на 9 машино-місць	1	проект
30	Автостоянка для легкових автомобілів на 21 машино-місць	1	проект
31	Септик СКС	1	проект
32	Фільтруючий колодезь	1	проект
33	Насосна	1	проект
34	Місця для відпочинку персоналу	2	проект

УМОВНІ ПОЗНАЧЕННЯ

Існуючі	Проектні	Назва
		Межа населеного пункту
		Межа розроблення детального плану території
		Межі приватних земельних ділянок
		Червоної лінії вулиць
		Дороги та проїзди
		Складські будівлі
		Громадські будівлі
		Інженерні будівлі
		Підземні будівлі
		Інженерні підземні споруди
		Санітарно-захисна зона навколо об'єкта *
		Охоронна зона навколо (уздовж) об'єкта енергетичної системи
		Охоронна зона навколо (уздовж) об'єкта транспорту
		Протипожежна відстань від об'єктів АГНКС
		Протипожежна відстань від об'єктів АЗС
		Майданчики для розміщення контейнерів для сміття
		Зелені насадження спеціального призначення
		Об'єкти які підлягають перенесенню
		Проектна відмітка
		Існуюча відмітка
		Ухил (в промілях) напрямку стоку
		Відстань (в метрах)
		Дощеприймальний колодезь

Креслення поперечних профілів проїздів М 1:500

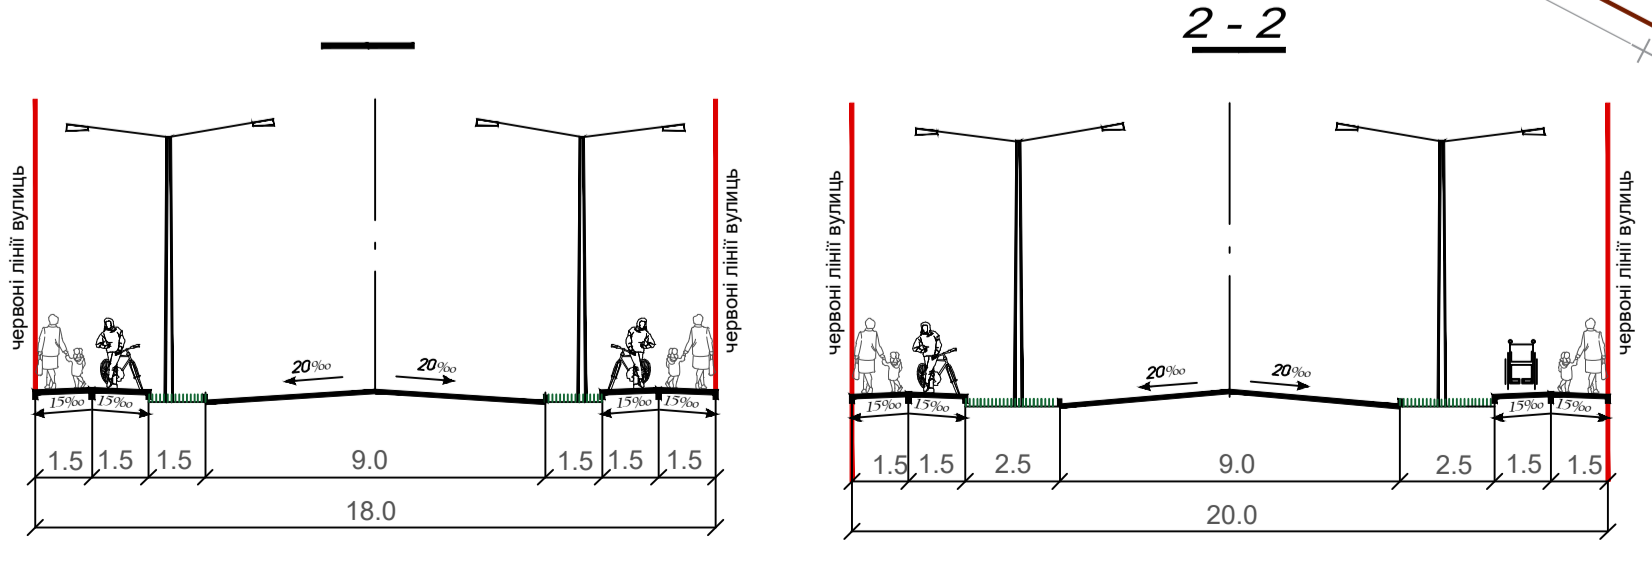

Договір №05-04-2 від 05.04.2024 року			
Замовник: Борщагівська сільська рада			
Зм.Лист № докум.	Підп.	Дата	Розроб.
Перев.	Перегон О.	06.2024	Крило Т.
Внесення змін до містобудівної документації Детальний план території вантажного митного комплексу в селі Софіївська Борщагівка Бучанського району Київської області			Стадія
Схема інженерної підготовки, благоустрою території та вертикального планування М 1:1000			Аркуші
			7 10
			ТОВ "Центр АПЛД"