
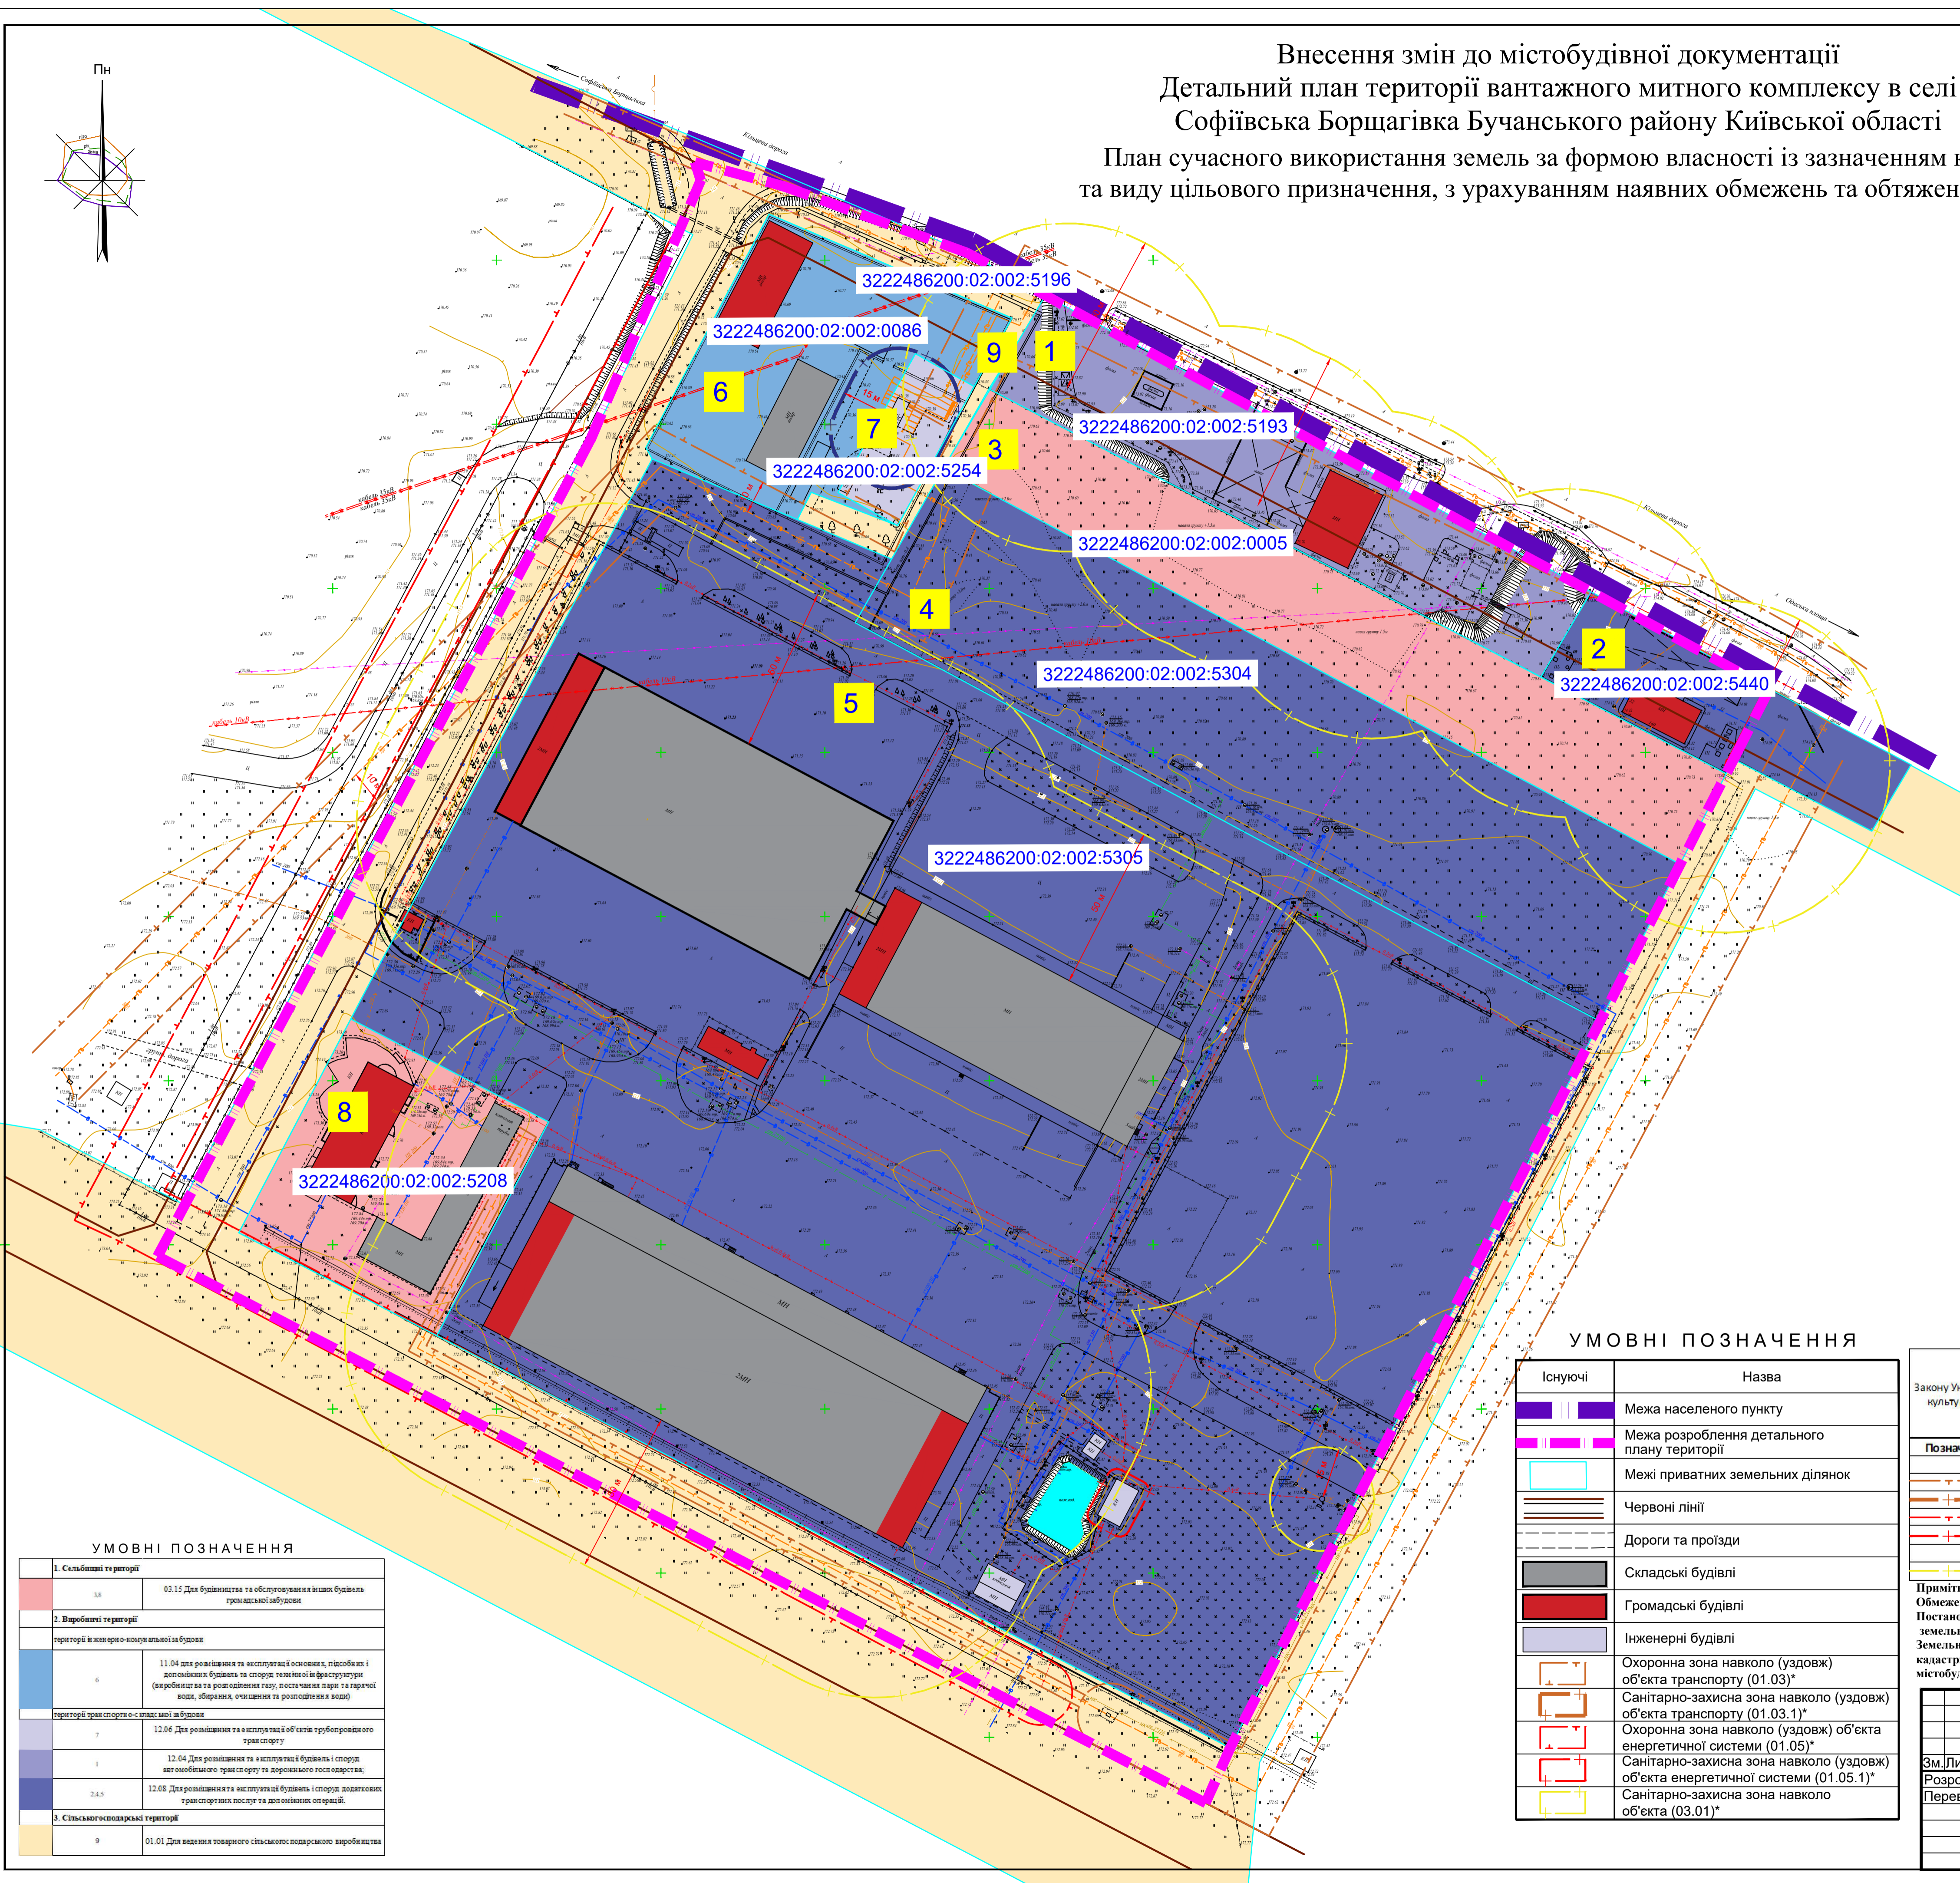


Внесення змін до містобудівної документації
 Детальний план території вантажного митного комплексу в селі
 Софіївська Борщагівка Бучанського району Київської області
 План сучасного використання земель за формою власності із зазначенням категорій
 та виду цільового призначення, з урахуванням наявних обмежень та обтяжень М 1:1000

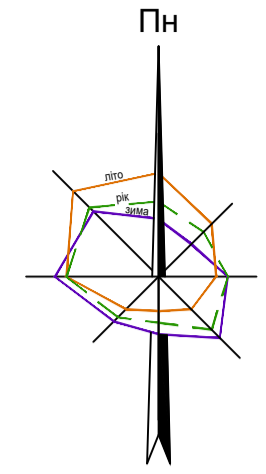

№ за планом	Катастровий номер	Площа в м² за розробкою ДПТ/П	Форма власності	Існуючий стан		Код виду цільового призначення	Назва виду цільового призначення
				Категорія	Код виду цільового призначення		
8	3222486200:02:002:5208	0,5000	Державна	Землі житлової та громадської забудови	03	03.15	Для будівництва та обслуговування інших будівель громадської забудови
9	3222486200:02:002:5196	7,2197	Державна	Землі сільськогосподарського призначення	01	01.01	Для ведення товарного сільськогосподарського виробництва

№ за планом	Код класифікаційно-територіальних умов	Код виду цільового призначення	Назва виду цільового призначення	Код умови в Каталозі умов використання земельних ділянок (Каталог УМД)	Назва умови використання земельних ділянок
9	01.01	01.01	Для ведення товарного сільськогосподарського виробництва	01.01	Для ведення товарного сільськогосподарського виробництва

УМОВНІ ПОЗНАЧЕННЯ	
1. Сельбуди територій	
03.15	03.15 Для будівництва та обслуговування інших будівель громадської забудови
2. Виробничі території	
7	12.06 для розміщення та експлуатації об'єктів трубопроводного транспорту
3. Сільськогосподарські території	
01.01	01.01 Для ведення товарного сільськогосподарського виробництва

УМОВНІ ПОЗНАЧЕННЯ

Існуючі	Назва
	Межа населеного пункту
	Межа розроблення детального плану території
	Межі приватних земельних ділянок
	Червоні лінії
	Дороги та проїзди
	Складські будівлі
	Громадські будівлі
	Інженерні будівлі
	Охоронна зона навколо (уздовж) об'єкта транспорту (01.03)*
	Санітарно-захисна зона навколо (уздовж) об'єкта транспорту (01.03.1)*
	Охоронна зона навколо (уздовж) об'єкта енергетичної системи (01.05)*
	Санітарно-захисна зона навколо (уздовж) об'єкта енергетичної системи (01.05.1)*
	Санітарно-захисна зона навколо об'єкта (03.01)*

ПЕРЕЛІК
 Обмежень у використанні земельної ділянки, які встановлені відповідно до: Земельного кодексу України, Закону України «Про землеустрій», Закону України «Про затвердження Порядку ведення Державного земельного кадастру» від 17.10.2012 р. №1051) та іншими нормативно-правовими актами.

Позначення на плані	Код	Назва
	01.03	Охоронна зона навколо (уздовж) об'єкта транспорту
	01.03.1	Санітарно-захисна зона навколо (уздовж) об'єкта транспорту
	01.05	Охоронна зона навколо (уздовж) об'єкта енергетичної системи
	01.05.01	Санітарно-захисна зона навколо (уздовж) об'єкта енергетичної системи
	03.01	Санітарні зони, відстані, розриви

Примітка:
 Обмеження у використанні земельної ділянки встановлюються відповідно до: Постанови Кабінету Міністрів України «Про затвердження Порядку ведення Державного земельного кадастру» від 17.10.2012 р. №1051) Земельного кодексу України, Закону України «Про землеустрій», Закону України «Про затвердження Порядку ведення Державного земельного кадастру», Закону України «Про охорону культурної спадщини», Закону України «Про регулювання містобудівної діяльності», Закону України «Про охорону земель» та іншими нормативно-правовими актами

Зм.Лист № докум.		Підп.	Дата	Договір №05-04-2 від 05.04.2024 року	
Розроб.	Крило Т.		06.2024	Замовник: Борщагівська сільська рада	
Перев.	Перегон О.			Детальний план території вантажного митного комплексу в селі Софіївська Борщагівка Бучанського району Київської області	
				План сучасного використання земель за формою власності із зазначенням категорій та виду цільового призначення, з урахуванням наявних обмежень та обтяжень М 1:1000	
				Стадія	Аркуш Аркушів
				8	10
				ТОВ "Центр АПЛД"	