
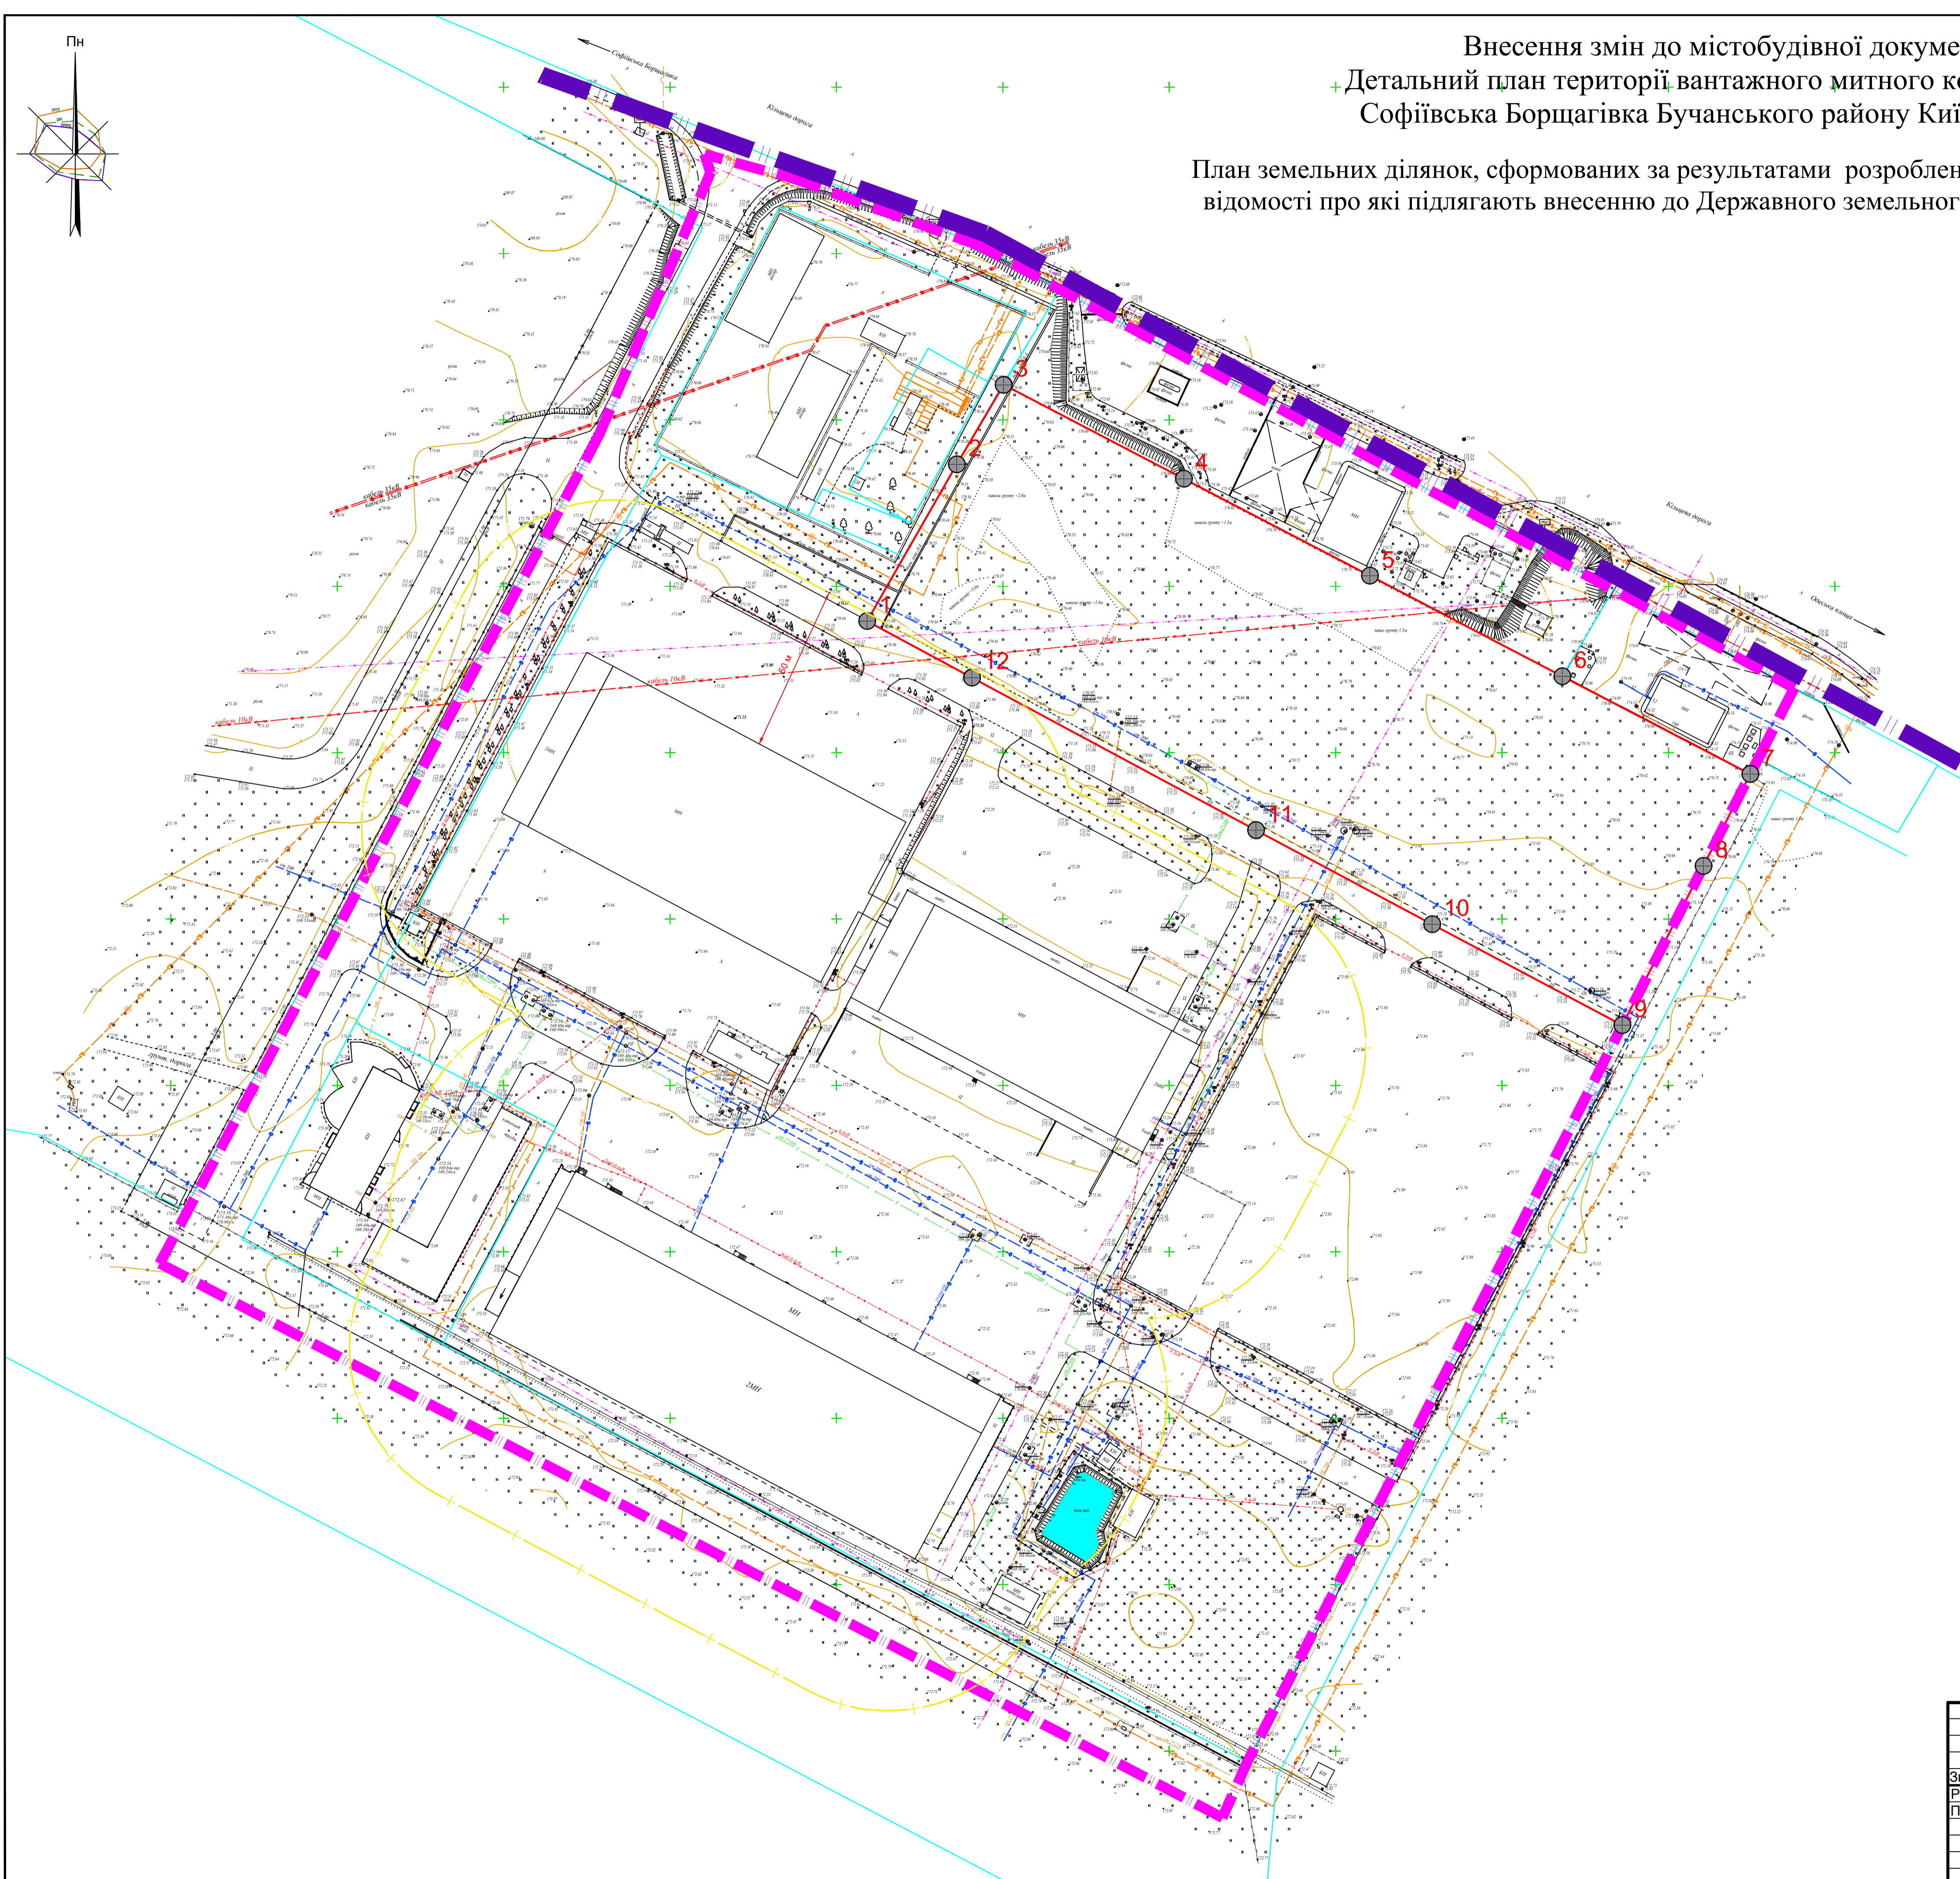


Внесення змін до містобудівної документації  
 + Детальний план території вантажного митного комплексу в селі  
 Софіївська Борщагівка Бучанського району Київської області

План земельних ділянок, сформованих за результатами розроблення детального плану,  
 відомості про які підлягають внесенню до Державного земельного кадастру М 1:1000

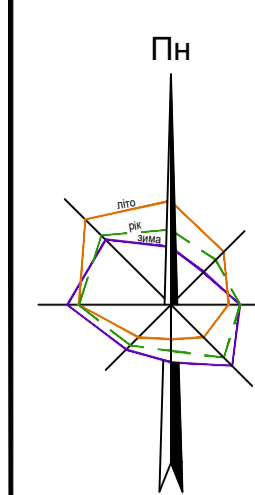

Каталог координат точок  
 сформованої ділянки

N точки	X	Y
1	5576639.5650	3364659.2230
2	5576686.6500	3364686.1600
3	5576710.5400	3364700.2400
4	5576682.3000	3364754.3700
5	5576653.1400	3364810.2800
6	5576622.9600	3364868.1400
7	5576593.5200	3364924.5900
8	5576565.9600	3364910.5500
9	5576518.0708	3364886.1633
10	5576548.4370	3364828.9550
11	5576576.6840	3364776.0460
12	5576622.6000	3364690.6410

площа 2.1312 га

УМОВНІ ПОЗНАЧЕННЯ

Існуючі	Проектні	Назва
		Межа населеного пункту
		Межа розроблення детального плану території
		Межі приватних земельних ділянок

				Договір №05-04-2 від 05.04.2024 року			
				Замовник: Борщагівська сільська рада			
Зм.Лист	№ докум.	Підп.	Дата	Внесення змін до містобудівної документації Детальний план території вантажного митного комплексу в селі Софіївська Борщагівка Бучанського району Київської області	Стадія	Аркуші	Аркуші
Розроб.	Крило Т.		06.2024		9	10	
Перев.	Перегон О.			План земельних ділянок, сформованих за результатами розроблення детального плану, відомості про які підлягають внесенню до Державного земельного кадастру М 1:1000	ТОВ "Центр АПЛД"		